

UNIVERSIDAD AUTÓNOMA DE CHIHUAHUA

UNIVERSIDAD AUTONOMA DE CHIHUAHUA  
**RECIBIDO**

07 DIC 2022

9:28

DIRECCION ADMINISTRATIVA  
María Luisa Ontiveros

**ACUSE**

CCMS/1204/2022

CD. Chihuahua, Chih. 06 de diciembre del 2022

**LIC. ALBERTO ELOY ESPINO DICKENS**  
**DIRECTOR ADMINISTRATIVO**  
**DE LA U.A.CH.**

Anexo a la presente factura **No. C115** de fecha 5 de diciembre del presente año, de la persona moral **JUCA CONSTRUCCIONES CIVILES Y MECANICAS SA DE CV.**, por un monto de **\$ 335,166.12** (Trescientos treinta y cinco mil ciento sesenta y seis pesos 12/100 M.N.) correspondiente al pago de la estimación 1 (uno) del contrato de obra No. **UACH-CCMS-02-2022-P** relativo a: **LOS TRABAJOS DE CONSTRUCCION DEL EDIFICIO DE AULAS 1ER ETAPA PARA LA DESAGROPECUARIA DE LA UNIVERSIDAD AUTONOMA DE CHIHUAHUA, UBICADA EN CAMPUS II DE ESTA CIUDAD DE CHIHUAHUA, CHIHUAHUA.**

Cabe señalar que la presente será cubierta con recursos del Programa de Infraestructura Educativa Superior (FAM 2022), según oficio No. 2022-2K017D2-A-10376 de fecha 29 de junio de 2022.

**Anexo datos bancarios en caso de hacer transferencia:**

**BANCO: BBVA**

**NUMERO DE CUENTA: 0116614353**

**CLABE INTERBANCARIA: 012150001166143531**

Lo anterior para el trámite que considere conveniente, sin más por el momento aprovecho la ocasión para enviarle un cordial saludo.

**ATENTAMENTE**

**"LUCHAR PARA LOGRAR, LOGRAR PARA DAR"** COORDINACIÓN DE CONSTRUCCIÓN  
MANTENIMIENTO Y SERVICIOS

**DR. ALEJANDRO CALDERÓN LANDAVERDE**  
**COORDINADOR DE CONSTRUCCIÓN**  
**MANTENIMIENTO Y SERVICIOS**



UNIVERSIDAD AUTÓNOMA DE CHIHUAHUA

**RECIBIDO**

07 DIC 2022

9:28

UNIVERSIDAD AUTONOMA DE CHIHUAHUA

**TESORERIA**

MARCELA ROSARIO LOPEZ ESCOBEDO, TESORERA DE LA U.A.CH.  
CCP. - ARCHIVO

**COORDINACIÓN DE CONSTRUCCIÓN, MANTENIMIENTO Y SERVICIOS.**


Av. Universidad S/N

Circuito Universitario Campus I

Tel: (52) 6144391864 Ext. 4900

C.P. 31200 Chihuahua, Chih. México



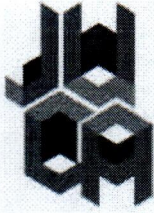

**JUCA**  
CONSTRUCCIONES  
CIVILES Y MECÁNICAS

JUCA CONSTRUCCIONES CIVILES Y MECANICAS SA DE CV

RFC: JCC000222K64

Tipo de Comprobante: I - Ingreso  
Lugar de Expedición: 31124  
Régimen Fiscal: 601 - General de Ley Personas Morales

Forma de pago  
Método de pago  
Moneda:

99 - Por definir  
PPD - Pago en parcialidades o diferido  
MXN - Peso Mexicano

Folio  
Fecha

C - 115  
5/12/2022 10:55:10

Datos del cliente

Cliente: UNIVERSIDAD AUTONOMA DE CHIHUAHUA  
R.F.C.: UAC681018EG1  
Domicilio: Av. Escorza No. 900, Zona Centro, C.P. 31000, Chihuahua, Chihuahua, México

Uso CFDI: I01 - Construcciones

Cantidad	Unidad	Clave Unidad SAT	Clave Producto/Servicio	Concepto / Descripción	Valor Unitario	Descuentos	Impuestos	Importe
1.00		E48 - Unidad de servicio	72121406 - Servicio de construcción de edificios de escuelas	. ESTIMACION 1 (UNO) DEL CONTRATO No. UACH-CCMS-02- 2022/P RELATIVOS A TRABAJS DE CONSTRUCCION DEL EDIFICIO DE AULAS 1ER ETAPA PARA LA DES AGROPECUARIA DE LA UNIVERSIDAD AUTONOMA DE CHIHUAHUA, UBICADA EN CAMPUS II DE ESTA CIUDAD DE CHIHUAHUA, CHIH. SUMA ESTIMACION \$412,766.16 I.V.A. DEL IMPORTE \$66,042.59 SUB- TOTAL \$478,808.75 AMORT. ANTICIPO \$123,829.85 I.V.A. DE ANTICIPO \$19,812.78 SUB- TOTAL \$288,936.31 I.V.A. \$46,229.81 SALDO NETO A PAGAR \$335,166.12	412,766.16	123,829.85	002 - IVA - 46,229.81	412,766.16

Importe con letra:

TRESCIENTOS TREINTA Y CINCO MIL CIENTO SESENTA Y SEIS PESOS 12/100 M.N.

Subtotal	412,766.16
Descuento	123,829.85
IVA	46,229.81
0.2% ICIC	0.00
0.1% DIF	0.00
0.5% INSP Y VIG	0.00
Total	335,166.12

CFDI Relacionado:

Tipo Relación: 07 - CFDI por aplicación de anticipo

CFDI Relacionado: 6A88EE3F-390D-47E9-8BE6-06D8DFE7782A



Serie del Certificado del emisor  
Folio fiscal:  
No. de Serie del Certificado del SAT  
Fecha y hora de certificación

00001000000515507073  
69E71C51-843B-4E44-986F-63E51E6CFA48  
00001000000505142236  
Diciembre 6 2022 - 10:50:13

Este documento es una representación impresa de un CFDI



**Sello Digital del CFDI**

W2za5rZewQ8qnJsr60NGqNH4IJ2PHkD6yD5VqiBUdbKMD+rr+NUSORak93mM5fQuTJ35ubosknAojdApGGK0U9+V/3TobNIEZARV/  
Z3dZgHSFD2cAqkNgVuq7YUvWzQ6xuxlhb8PjmvqE7ArTb0PFGbH6odLMrKG8+fzCQDQ5qwwLyQ92Xju7YLwTKlm4/G6+yGZ9i4zQ  
jt4wx8nYtBPSJEHsdMU47mN9CZLY3nl1Dp2jz9J+NLWwP2gaFpncxD3gSiSai1ee/73ysG0zzjFYohqnVa5izgMbhSwBE8OY2xbk  
ETctkVNjgoQhRcxHohSgWoG6kVL/HyWRNHnM3hsBMA==

**Sello del SAT**

Jq3TQ05jub3k1Ku0RWHSfTxCKQm5IFYGOpuxq289R2/2yV/upH0smQV+gnMMWx3h+2Rd+dtlxlQXb21Rm0iWDpp6lqEZLcf2ySDT  
QaVuHtb2P3Vv5ezbAKeFeQ/xS0rA0wsMmkhEXQI9RI2bwJtnFvsuLtbFzmR3IK2WmGwkgElps63cpga5vT6QH22dEOa6mG1WprJ0  
nborohUnVgbzbUj7dx/mOk9+F+PkPmxXdlQgQ7V1gFBB023nnzC2B85IBGjoLPIBhSZPjh257xIUZUf/UPJK3X9IwV1EGpn1I6DC  
cVTR5mem6iUYBSSLQxdThvEamlcwx5FJ/RmpMZlG==

**Cadena original del complemento de certificación digital del SAT**

||1.1|69E71C51-843B-4E44-9B6F-63E51E6CFA48|2022-12-06T10:50:13|MAS0810247C0|W2za5rZewQ8qnJsr60NGqNH4  
IJ2PHkD6yD5VqiBUdbKMD+rr+NUSORak93mM5fQuTJ35ubosknAojdApGGK0U9+V/3TobNIEZARV/Z3dZgHSFD2cAqkNgVuq7YUvW  
zQ6xuxlhb8PjmvqE7ArTb0PFGbH6odLMrKG8+fzCQDQ5qwwLyQ92Xju7YLwTKlm4/G6+yGZ9i4zQjt4wx8nYtBPSJEHsdMU47mN9  
CZLY3nl1Dp2jz9J+NLWwP2gaFpncxD3gSiSai1ee/73ysG0zzjFYohqnVa5izgMbhSwBE8OY2xbkETctkVNjgoQhRcxHohSgWoG6  
kVL/HyWRNHnM3hsBMA==|00001000000505142236||



This XML file does not appear to have any style information associated with it. The document tree is shown below.

```

<cfdi:Comprobante xmlns:cfdi="http://www.sat.gob.mx/cfd/3" xmlns:xsi="http://www.w3.org/2001/XMLSchema-instance" xsi:schemaLocation="http://www.sat.gob.mx/cfd/3
http://www.sat.gob.mx/sitio_internet/cfd/3/cfdv33.xsd" Version="3.3" Serie="C" Folio="115" Fecha="2022-12-05T10:55:10"
Sello="W2za5rZewQ8qnJ5r60NGqNH4IJ2PHkD6yD5VqiBUdbKMD+r+NuS0Rak93mM5fQuTJ35ubosknAojdApGGK0U9+V/3TobNIEZARV/Z3dZgH5FD2cAqkNgVuq7YUvWzQ6xux1hb8PjmvqE7ArTb0PfgbH6odLMrKG8+fzCQDQ5qvwLy
FormaPago="99" NoCertificado="00001000000515507073"
Certificado="MIIGOzCCBCogAwIBAgIUMDAwMDEwMDAwMDA1MTU1MDcwNzMwDQYJKoZIhvcNAQELBQAwggGEMSAwHgYDVQDDbDdVVRPUk1EQU0gQ0VSVElGSUNBRE95QTEuMCwGA1UECgwLU0VSVK1DSU0gREUQRUNRSU5JU1RSQUNJT04
SubTotal="412766.16" Descuento="123829.85" Moneda="MXN" Total="335166.12" TipoDeComprobante="I" MetodoPago="PPD" LugarExpedicion="31124">
  <cfdi:CfdiRelacionado TipoRelacion="07">
    <cfdi:CfdiRelacionado UUID="6A88EE3F-390D-47E9-8BE6-06D0FE7782A"/>
  </cfdi:CfdiRelacionados>
  <cfdi:Emisor RegimenFiscal="601" Rfc="JCC00222K64" Nombre="JUCA CONSTRUCCIONES CIVILES Y MECANICAS SA DE CV"/>
  <cfdi:Receptor Rfc="UAC681018EG1" Nombre="UNIVERSIDAD AUTONOMA DE CHIHUAHUA" UsoCFDI="I01"/>
  <cfdi:Conceptos>
    <cfdi:Concepto ClaveProdServ="72121406" ClaveUnidad="E48" Cantidad="1.00" NoIdentificacion="200323" Descripcion=". ESTIMACION 1 (UNO) DEL CONTRATO No. UACH-CCMS-02-2022/P
RELATIVOS A TRABAJOS DE CONSTRUCCION DEL EDIFICIO DE AULAS 1ER ETAPA PARA LA DES AGROPECUARIA DE LA UNIVERSIDAD AUTONOMA DE CHIHUAHUA, UBICADA EN CAMPUS II DE ESTA CIUDAD DE
CHIHUAHUA, CHIH. SUMA ESTIMACION $412,766.16 I.V.A. DEL IMPORTE $66,042.59 SUB-TOTAL $478,808.75 AMORT. ANTICIPO $123,829.85 I.V.A. DE ANTICIPO $19,812.78 SUB-TOTAL $288,936.31
I.V.A. $46,229.81 SALDO NETO A PAGAR $335,166.12" ValorUnitario="412766.16" Importe="412766.16" Descuento="123829.85">
      <cfdi:Impuestos>
        <cfdi:Traslados>
          <cfdi:Traslado Base="288936.31" Impuesto="002" TipoFactor="Tasa" TasaOCuota="0.160000" Importe="46229.81"/>
        </cfdi:Traslados>
      </cfdi:Impuestos>
    </cfdi:Concepto>
  </cfdi:Conceptos>
  <cfdi:Impuestos TotalImpuestosTrasladados="46229.81">
    <cfdi:Traslados>
      <cfdi:Traslado Impuesto="002" TipoFactor="Tasa" TasaOCuota="0.160000" Importe="46229.81"/>
    </cfdi:Traslados>
  </cfdi:Impuestos>
  <cfdi:Complemento>
    <cfdi:TimbreFiscalDigital xmlns:tfid="http://www.sat.gob.mx/TimbreFiscalDigital" xmlns:xsi="http://www.w3.org/2001/XMLSchema-instance"
xsi:schemaLocation="http://www.sat.gob.mx/TimbreFiscalDigital http://www.sat.gob.mx/sitio_internet/cfd/TimbreFiscalDigital/TimbreFiscalDigitalv11.xsd" Version="1.1"
UUID="69E71CS1-843B-4E44-986F-63E51E6CFA48" FechaTimbrado="2022-12-06T10:50:13" RfcProvCertif="MAS0810247C0"
SelloCFD="W2za5rZewQ8qnJ5r60NGqNH4IJ2PHkD6yD5VqiBUdbKMD+r+NuS0Rak93mM5fQuTJ35ubosknAojdApGGK0U9+V/3TobNIEZARV/Z3dZgH5FD2cAqkNgVuq7YUvWzQ6xux1hb8PjmvqE7ArTb0PfgbH6odLMrKG8+fzCQDQ
NoCertificadoSAT="00001000000505142236"
SelloSAT="Jq3TQ05jub3k1Ku0RwHsFTXCKQm5IFYGOPuxq289R2/2yV/upH0smQV+gnMMx3h+2Rd+dtlXIQxb21Rm0iwDpp6lqEzLcf2ySDTQaVutb2P3Vv5ezbAKeFeQ/xS0rA0wsMmkhEXQ19RI2bwJtnFvsuLtbFZmR31K2NMg"
  </cfdi:Complemento>
</cfdi:Comprobante>

```







## Estimado Proveedor

A continuación se detalla el resultado de la validación realizada ante el Sistema de Administración Tributaria de los documentos recibidos. Para dudas o aclaraciones comunicarse al (614) 439-15-00 Ext. 2018

**Folio de validación:** 132887  
**Nombre del proveedor:** JUCA CONSTRUCCIONES CIVILES Y MECANICAS SA DE CV  
**RFC:** JCC000222K64  
**Fecha de validación de Factura:** 06/12/2022  
**Importe:** \$335,166.12

### Información de la Factura

**Folio Factura:** 115  
**Folio Fiscal:** 69E71C51-843B-4E44-9B6F-63E51E6CFA48  
**Forma de Pago:** Por definir  
**RFC Emisor:** JCC000222K64

A handwritten signature in blue ink, consisting of a large, stylized loop followed by a few trailing strokes.



## Verificación de comprobantes fiscales digitales por internet

RFC del emisor	Nombre o razón social del emisor	RFC del receptor	Nombre o razón social del receptor
JCC000222K64	JUCA CONSTRUCCIONES CIVILES Y MECANICAS SA DE CV	UAC681018EG1	UNIVERSIDAD AUTONOMA DE CHIHUAHUA
Folio fiscal	Fecha de expedición	Fecha certificación SAT	PAC que certificó
69E71C51-843B-4E44-9B6F-63E51E6CFA48	2022-12-05T10:55:10	2022-12-06T10:50:13	MAS0810247C0
Total del CFDI	Efecto del comprobante	Estado CFDI	Estatus de cancelación
\$335,166.12	Ingreso	Vigente	Cancelable con aceptación

Imprimir







UNIVERSIDAD AUTÓNOMA DE  
CHIHUAHUA

## UNIVERSIDAD AUTONOMA DE CHIHUAHUA

### RESUMEN DE ESTIMACION

OBRA:		No. CONTRATO	IMPORTE (CON IVA)
CONSTRUCCIÓN DEL EDIFICIO DE AULAS 1ER ETAPA PARA LA DES AGROPECUARIA DE LA UNIVERSIDAD AUTÓNOMA DE CHIHUAHUA, UBICADA EN CAMPUS II DE ESTA CIUDAD DE CHIHUAHUA, CHIH.		UACH-CCMS-02-2022/P	\$ 5,093,329.04
		ESTIMACION No. 1 (UNO)	
POBLACION:	CHIHUAHUA	PERIODO:	DEL 07 AL 30 DE NOVIEMBRE DE 2022
MUNICIPIO:	CHIHUAHUA	ESTA ESTIMACION (CON IVA)	\$ 478,808.75
CONTRATISTA:	JUCA CONSTRUCCIONES CIVILES Y MECANICAS, S.A. DE C.V.	IMPORTE ACUMULADO ( CON I.V.A.)	\$ 478,808.75
R.F.C.	JCC-000222-K64	SALDO (CON IVA)	\$ 4,614,520.29
TIPO DE OBRA		IMPORTE	OBSERVACIONES
RESUMEN			
1	TERRACERIAS	\$ 412,766.16	
IMPORTE TOTAL ESTIMACION (SIN IVA)		\$ 412,766.16	

NOTA.-

<b>RESUMEN</b>			
SUMA ESTA ESTIMACION	\$	412,766.16	✓
I.V.A. DEL IMPORTE	\$	66,042.59	✓
SUB-TOTAL	\$	478,808.75	✓
AMORT. ANTICIPO	\$	123,829.85	✓
I.V.A. DE ANTICIPO	\$	19,812.78	✓
SUB-TOTAL	\$	288,936.31	✓
I.V.A.	\$	46,229.81	✓
<b>SALDO NETO A PAGAR</b>	<b>\$</b>	<b>335,166.12</b>	✓
(CON LETRA) (TRESCIENTOS TREINTA Y CINCO MIL CIENTO SESENTA Y SEIS PESOS 12/100 M.N.)			

FORMULO	REVISÓ
ING. JESUS JUAREZ CALVILLO CONTRATISTA	ARQ. JAVIER LIMAS MADRIGAL SUPERVISOR UACH
REVISÓ	REVISÓ
ARQ. LEONEL GERARDO LOYA ORTIZ JEFE DE CONSTRUCCION UACH	ING. ISRAEL VILLA TERAN JEFE DE SUPERVISORES UACH
AUTORIZÓ	
DR. ALEJANDRO CALDERÓN LANDAVERDE COORDINADOR DE CONSTRUCCION MANTENIMIENTO Y SERVICIOS	



**SEGUIMIENTO FINANCIERO DE LA OBRA: CONSTRUCCIÓN DEL EDIFICIO DE AULAS 1ER ETAPA PARA LA DES AGROPECUARIA DE LA UNIVERSIDAD AUTÓNOMA DE CHIHUAHUA, UBICADA EN CAMPUS II DE ESTA CIUDAD DE CHIHUAHUA, CHIH.**

ESTIMACION No. 1 (UNO)  
PERIODO:

DEL 07 AL 30 DE NOVIEMBRE DE 2022


**No.DE CONTRATO :**


UACH-CCMS-02-2022/P


CONCEPTO	IMPORTE SIN I.V.A.	IMPORTE CON I.V.A.
IMPORTE DE CONTRATO	\$ 4,390,800.90 ✓	\$ 5,093,329.04 ✓
TOTAL	\$ 4,390,800.90	\$ 5,093,329.04
ESTIMACION ACUMULADA ANTERIOR	\$ -	\$ -
ESTA ESTIMACION	\$ 412,766.16 ✓	\$ 478,808.75 ✓
ESTIMACION ACUMULADA POR EJERCER	\$ 412,766.16	\$ 478,808.75
	\$ 3,978,034.74 ✓	\$ 4,614,520.29

**2.- AMORTIZACION DE ANTICIPO**

CONCEPTO	IMPORTE SIN I.V.A.	IMPORTE CON I.V.A.
IMPORTE DE ANTICIPO ACUMULADO ANTERIOR	\$ 1,317,240.27 ✓	\$ 1,527,998.71 ✓
ESTA ESTIMACION ACUMULADO	\$ -	\$ -
POR AMORTIZAR	\$ 123,829.85 ✓	\$ 143,642.63 ✓
	\$ 123,829.85	\$ 143,642.63
	\$ 1,193,410.42 ✓	\$ 1,384,356.08 ✓

  
ING. JESUS JUAREZ CALVILLO  
REPRESENTANTE LEGAL

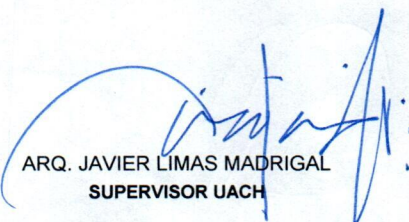  
ARQ. JAVIER LIMAS MADRIGAL  
SUPERVISOR UACH

  
ARQ. LEONEL GERARDO LOYA ORTIZ  
JEFE DE CONSTRUCCION UACH

  
ING. ISRAEL VILLA TERAN  
JEFE DE SUPERVISORES UACH

  
DR. ALEJANDRO CALDERON LANDAVERDE  
COORDINADOR DE CONSTRUCCION,  
MANTENIMIENTO Y SERVICIOS





UNIVERSIDAD AUTÓNOMA DE  
**CHIHUAHUA**

ESTIMACION No. 1 (UNO)  
PERIODO: DEL 07 AL 30 DE NOVIEMBRE DE 2022  
CONTRATISTA : JUCA CONSTRUCCIONES CIVILES Y MECANICAS, S.A. DE C.V.  
No.DE CONTRATO : UACH-CCMS-02-2022/P  
OBRA : CONSTRUCCIÓN DEL EDIFICIO DE AULAS 1ER ETAPA PARA LA DES  
AGROPECUARIA DE LA UNIVERSIDAD AUTÓNOMA DE CHIHUAHUA, UBICADA  
EN CAMPUS II DE ESTA CIUDAD DE CHIHUAHUA, CHIH.

FECHA DE ELABORACION: 30 de Noviembre de 2022

CLAVE	DESCRIPCION	UNID.	SEGÚN PRESUP.	ACUMULADO TOTAL	ACUMULADO ANTERIOR	ESTA ESTIMACION	PRECIO UNITARIO	IMPORTE ESTIMADO
<b>TERRACERIAS</b>								
1.1	Trazo y nivelación estableciendo ejes fijos de referencia, para delimitar áreas de cortes y terraplenes, utilizando aparatos topograficos, manuales, medido en planta, utilizando los trazos y medidas que se requieran, se considerara un metro fuera de ejes para pago, incluye: Materiales, mano de obra, herramienta, aparatos, limpieza, equipo, maniobras locales, acarreo, almacenaje, cal, cinta, cuerda, a nivel de obra terminada y todo lo necesario para su correcta ejecución. P.U.O.T.	m2	1,074.72	1,074.72	0.00	1,074.72	\$ 7.51	\$ 8,071.15
1.2	Limpia y desentraña de terreno natural con maquinaria, hasta una profundidad de 0.20 mts, tomando encuentras ejes de referencia y medidos hasta 1.00mts fuera de los ejes para su pago, Incluye: acarreo del material producto de la limpieza, carga, descarga y retiro de material fuera de la obra y del campus, maquinaria y equipo necesario, fletes, mano de obra, herramienta, equipo, maniobras locales, acarreo, almacenaje, a nivel de obra terminada y todo lo necesario para su correcta ejecución. P.U.O.T.	m2	1,022.40	1,022.40	0.00	1,022.40	\$ 21.72	\$ 22,206.53
1.3	Escarificado y recompactado del terreno natural al 90% de la prueba proctor modificada, medido en planta para su pago, tomando en cuenta ejes de referencia y medidos hasta 1.00mts fuera de los ejes, Incluye: pruebas de laboratorio, agua, maquinaria y equipo necesario, mano de obra, material, herramienta, maniobras locales, acarreo, almacenaje, fletes, a nivel de obra terminada y todo lo necesario para su correcta ejecución. P.U.O.T.	m2	1,022.40	1,022.40	0.00	1,022.40	\$ 20.93	\$ 21,398.83
1.4	Corte de terreno en cualquier tipo de material, tomando en cuenta ejes de referencia y hasta 1.00mts fuera de los ejes y medido compactado para su pago, incluye: maquinaria y equipo necesario, mano de obra, acarreo, carga, descarga y retiro del material producto de cortes fuera del campus y de la obra, almacenajes, fletes, a nivel de obra terminada y todo lo necesario para su correcta ejecución y terminación. P.U.O.T.	m3	924.26	793.35	0.00	793.35	\$ 94.62	\$ 75,066.78
1.5	Tendido y compactado de terraplén para formar plataforma de edificio ó donde indique la supervisión, al 95 % de la prueba proctor modificada, con material de banco con tamaños máximos a 3", en capas de 20 cm. máximo, medido compacto para su pago, incluye: agua, pruebas de laboratorio, equipo y maquinaria necesaria, mano de obra, material, herramienta, equipo, maniobras locales, acarreo, almacenaje, fletes, carga y descarga, trazos y nivelaciones cada vez que sea necesario, a nivel de obra terminada y todo lo necesario para su correcta ejecución. P.U.O.T.	m3	2,740.54	1,009.54	0.00	1,009.54	\$ 283.32	\$ 286,022.87
<b>TOTAL TERRACERIAS</b>								
								\$ 412,766.16

SUBTOTAL	\$ 412,766.16
I.V.A. 16%	\$ 66,042.59
<b>TOTAL</b>	<b>\$ 478,808.75</b>

Ing. Víctor Juárez Calvillo  
Representante Legal


Ing. Israel Villa Terán  
Jefe de Supervisores Uach

Arq. Javier Limas Madrigal  
Supervisor Uach








 <p>UNIVERSIDAD AUTÓNOMA DE CHIHUAHUA LUCHAR PARA LOGRAR</p>	<p>OBRA : CONSTRUCCIÓN DEL EDIFICIO DE AULAS 1ER ETAPA PARA LA DES AGROPECUARIA DE LA UNIVERSIDAD AUTÓNOMA DE CHIHUAHUA, UBICADA EN CAMPUS II DE ESTA CIUDAD DE CHIHUAHUA, CHIH.</p>		Estimación No: 1 (UNO)	HOJA	
	<p>NIVEL</p>	<p>CONTRATO No. UACH-CCMS-02-2022IP</p>	<p>RESIDENTE DE OBRA BRENDA BERENICE MEDELLIN CHAVARRIA</p>		
<p>RESIDENCIA DE OBRA</p>		<p>PLANO</p>	<p>ACEPTO CONTRATISTA: JUCA CONSTRUCCIONES CIVILES Y MECANICAS, S.A. DE C.V.</p>		
		<p>FECHA: DEL 07 AL 30 DE NOVIEMBRE DE 2022</p>			

1.1	<p>CONCEPTO</p> <p>Trazo y nivelación estableciendo ejes fijos de referencia, para delimitar areas de cortes y terraplenes, utilizando aparatos topograficos, manuales, medido en planta, utilizando los trazos y medidas que se requieran, se considerara un metro fuera de ejes para pago, incluye: Materiales, mano de obra, herramienta, aparatos, limpieza, equipo, maniobras locales, acarreos, almacenaje, cal, cinta, cuerda, a nivel de obra terminada y todo lo necesario para su correcta ejecucion. P.U.O.T.</p>
-----	--

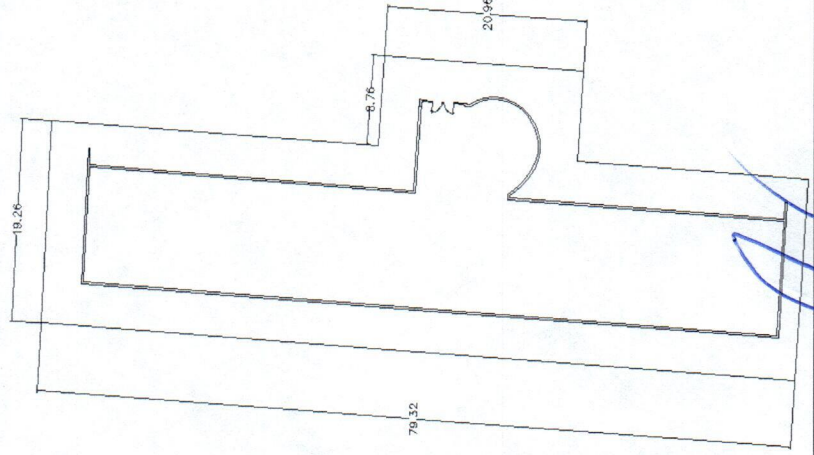

CONTRATISTA


ING. JESUS JUAREZ CALVILLO  
REPRESENTANTE LEGAL

REVISOR


ING. ISRAEL WILLY TERAN  
JEFE DE SUPERVISORES


ARQ. JAVIER TIMAS MADRIGAL  
SUPERVISOR DE LA U.A.C.H.




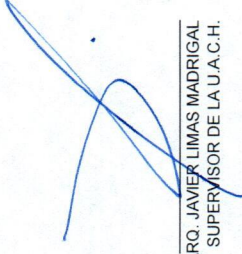
 <p>UNIVERSIDAD AUTÓNOMA DE <b>CHIHUAHUA</b> RESIDENCIA DE OBRA</p>	<b>OBRA :</b> CONSTRUCCIÓN DEL EDIFICIO DE AULAS 1ER ETAPA PARA LA DESAGROPECUARIA DE LA UNIVERSIDAD AUTÓNOMA DE CHIHUAHUA, UBICADA EN CAMPUS II DE ESTA CIUDAD DE CHIHUAHUA, CHIH.		Esimación No: 1 (UNO)	<b>HOJA</b>
	<b>NIVEL</b>	<b>CONTRATO No.</b> UACH-CCMS-02-2022/P	<b>RESIDENTE DE OBRA</b> BRENDA BERENICE MEDELLIN CHAVARRIA	
	<b>PLANO</b>	<b>FECHA:</b> DEL 07 AL 30 DE NOVIEMBRE DE 2022	<b>ACEPTO CONTRATISTA:</b> JUCA CONSTRUCCIONES CIVILES Y MECANICAS, S.A. DE C.V.	

1.1	<b>CONCEPTO</b>  Trazo y nivelación estableciendo ejes fijos de referencia, para delimitar areas de cortes y terraplenes, utilizando aparatos topograficos, manuales, medido en planta, utilizando los trazos y medidas que se requieran, se considerara un metro fuera de ejes para pago, incluye: Materiales, mano de obra, herramienta, aparatos, equipo, maniobras locales, acarreos, almacenaje, cal, cinta, cuerda, a nivel de obra terminada y todo lo necesario para su correcta ejecucion. P.U.O.T.
-----	--

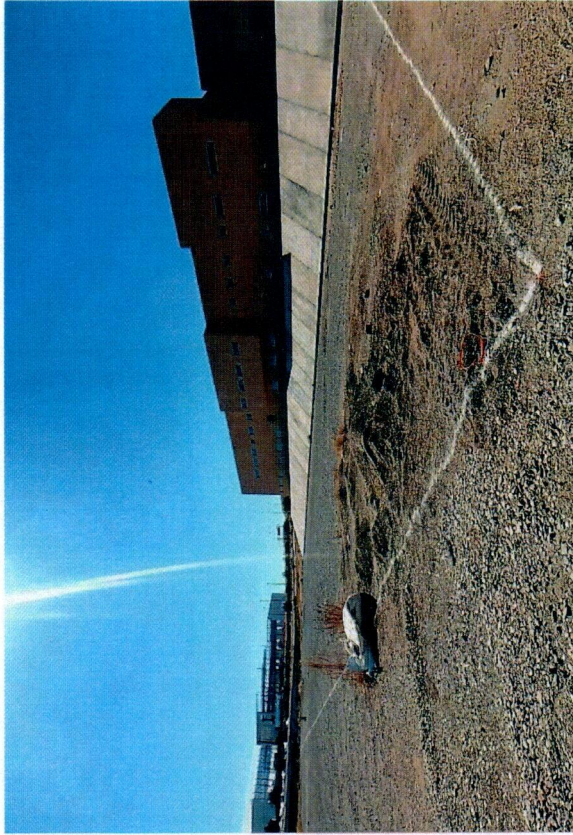

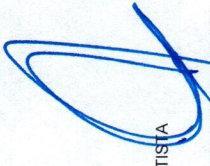CONTRATISTA  
  
 ING. JESUS JUAREZ CALVILLO  
 REPRESENTANTE LEGAL


REVISOR  
  
 ING. ISRAEL VLLA TERAN  
 JEFE DE SUPERVISORES

  
 ARQ. JAVIER LIMAS MADRIGAL  
 SUPERVISOR DE LA U.A.C.H.










 <p>UNIVERSIDAD AUTÓNOMA DE <b>CHIHUAHUA</b></p> <p>RESIDENCIA DE OBRA</p>	<p>OBRA : CONSTRUCCIÓN DEL EDIFICIO DE AULAS 1ER ETAPA PARA LA DES AGROPECUARIA DE LA UNIVERSIDAD AUTÓNOMA DE CHIHUAHUA, UBICADA EN CAMPUS II DE ESTA CIUDAD DE CHIHUAHUA, CHIH.</p>		<p>Estimación No: 1 (UNO)</p>	<p>HOJA</p>	
	<p>NIVEL</p>	<p>CONTRATO No. UACH-CCMS-02-2022/P</p>	<p>RESIDENTE DE OBRA BRENDA BERENICE MEDELLIN CHAVARRIA</p>		
	<p>PLANO</p>	<p>FECHA: DEL 07 AL 30 DE NOVIEMBRE DE 2022</p>	<p>ACEPTO CONTRATISTA: JUCA CONSTRUCCIONES CIVILES Y MECANICAS, S.A. DE C.V.</p>		

1.2	<p>CONCEPTO</p>	<p>Limpia y desentraice de terreno natural con maquinaria, hasta una profundidad de 0.20 mts, tomando encuentra ejes de referencia y medidos hasta 1.00mts fuera de los ejes para su pago. Incluye: acarreo del material producto de la limpieza, carga, descarga y retiro de material fuera de la obra y del campus, maquinaria y equipo necesario, fletes, mano de obra, herramienta, equipo, maniobras locales, acarreos, almacenaje, a nivel de obra terminada y todo lo necesario para su correcta ejecución. P.U.O.T.</p>
-----	-----------------	---

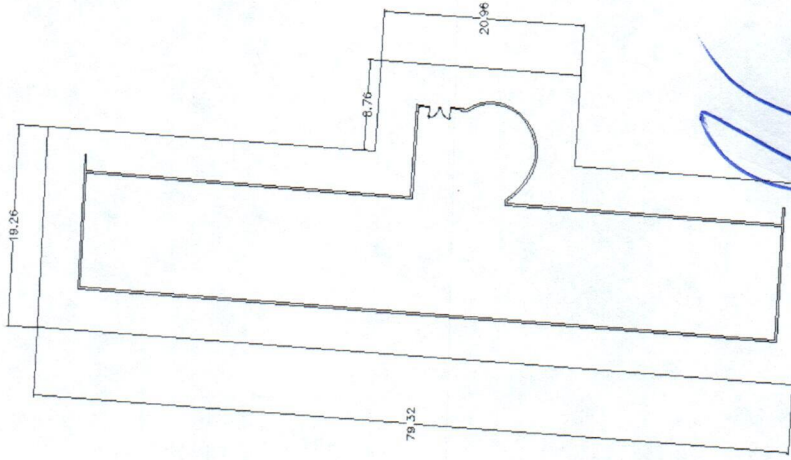

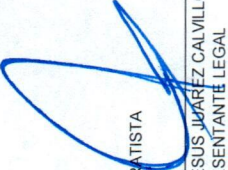
CONTRATISTA  
  
 ING. JESUS JUAREZ CALVILLO  
 REPRESENTANTE LEGAL


REVISOR  
  
 ING. ISRAEL VILLA TERAN  
 JEFE DE SUPERVISORES

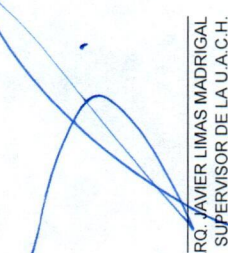
  
 ARO. JAVIER LIMAS MADRIGAL  
 SUPERVISOR DE LA U.A.C.H.




 <b>UNIVERSIDAD AUTÓNOMA DE CHIHUAHUA</b>		<b>RESIDENCIA DE OBRA</b>		<b>OBRA :</b> CONSTRUCCIÓN DEL EDIFICIO DE AULAS 1ER ETAPA PARA LA DES AGROPECUARIA DE LA UNIVERSIDAD AUTÓNOMA DE CHIHUAHUA, UBICADA EN CAMPUS II DE ESTA CIUDAD DE CHIHUAHUA, CHIH.		Estimación No: 1 (UNO)		HOJA	
<b>NIVEL</b>		<b>CONTRATO No.</b> UACH-CCMS-02-2022/P							
<b>PLANO</b>		<b>FECHA:</b> DEL 07 AL 30 DE NOVIEMBRE DE 2022		<b>ACEPTO CONTRATISTA:</b> JUCA CONSTRUCCIONES CIVILES Y MECANICAS, S.A. DE C.V.					

1.2	CONCEPTO	Limpia y desentraice de terreno natural con maquinaria, hasta una profundidad de 0.20 mts, tomando encuentra ejes de referencia y medidos hasta 1.00mts fuera de los ejes para su pago. Incluye: acarreo del material producto de la limpieza, carga, descarga y retiro de material fuera de la obra y del campus, maquinaria y equipo necesario, fletes, mano de obra, herramienta, equipo, maniobras locales, acarreos, almacenaje, a nivel de obra terminada y todo lo necesario para su correcta ejecución. P.U.O.T.
-----	----------	--

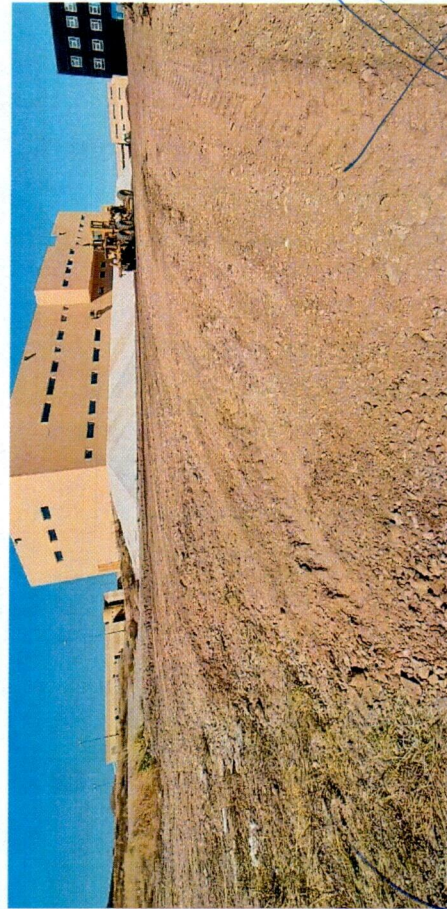

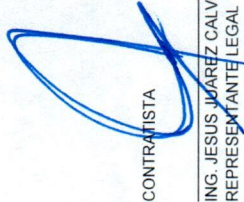  
 CONTRATISTA  
 ING. JESUS JUAREZ CALVILLO  
 REPRESENTANTE LEGAL


  
 REVISO  
 ING. ISRAEL VILLA TERAN  
 JEFE DE SUPERVISORES

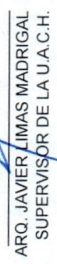  
 ARO. JAVIER LIMAS MADRIGAL  
 SUPERVISOR DE LA U.A.C.H.










 <p>UNIVERSIDAD AUTÓNOMA DE <b>CHIHUAHUA</b></p> <p>RESIDENCIA DE OBRA</p>	<p>OBRA : CONSTRUCCIÓN DEL EDIFICIO DE AULAS 1ER ETAPA PARA LA DES AGROPECUARIA DE LA UNIVERSIDAD AUTÓNOMA DE CHIHUAHUA, UBICADA EN CAMPUS II DE ESTA CIUDAD DE CHIHUAHUA, CHIH.</p>		<p>Estimación No: 1 (UNO)</p>	<p>HOJA</p>
	<p>NIVEL</p>	<p>CONTRATO No. UACH-CCMS-02-2022/P</p>	<p>RESIDENTE DE OBRA BRENDA BERENICE MEDELLIN CHAVARRIA</p>	
<p>PLANO</p>	<p>FECHA: DEL 07 AL 30 DE NOVIEMBRE DE 2022</p>	<p>ACEPTO CONTRATISTA: JUCA CONSTRUCCIONES CIVILES Y MECANICAS, S.A. DE C.V.</p>		

<p>1.3</p>	<p>CONCEPTO</p>	<p>Escarificado y compactado del terreno natural al 90% de la prueba proctor modificada, medido en planta para su pago, tomando en cuenta ejes de referencia y medidos hasta 1.00mts fuera de los ejes. Incluye: pruebas de laboratorio, agua, maquinaria y equipo necesario, mano de obra, material, herramienta, maniobras locales, acarreo, almacenaje, fletes, a nivel de obra terminada y todo lo necesario para su correcta ejecución. P.U.O.T.</p>
------------	-----------------	---

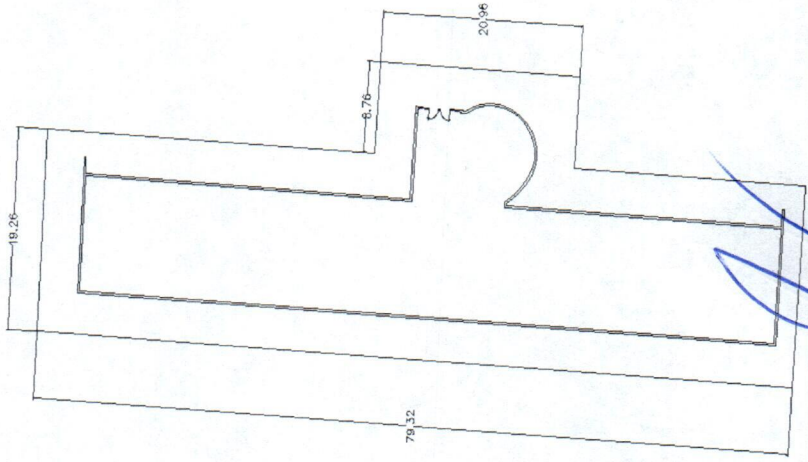

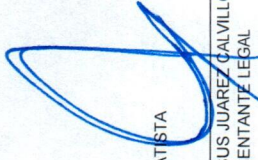
CONTRATISTA  
  
 ING. JESUS JUAREZ GALVILLO  
 REPRESENTANTE LEGAL

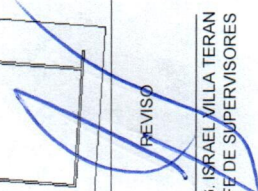
REVISOR  
  
 ING. ISRAEL VILLA TERAN  
 JEFE DE SUPERVISORES


ARC. JAVIER LIMAS MADRIGAL  
 SUPERVISOR DE LA U.A.C.H.




 <p>UNIVERSIDAD AUTÓNOMA DE <b>CHIHUAHUA</b></p> <p>RESIDENCIA DE OBRA</p>	<p>OBRA : CONSTRUCCIÓN DEL EDIFICIO DE AULAS 1ER ETAPA PARA LA DES AGROPECUARIA DE LA UNIVERSIDAD AUTÓNOMA DE CHIHUAHUA, UBICADA EN CAMPUS II DE ESTA CIUDAD DE CHIHUAHUA, CHIH.</p>		<p>Estimación No: 1 (UNO)</p>	<p>HOJA</p>
	<p>NIVEL</p>	<p>CONTRATO No. UACH-CCMS-02-2022IP</p>	<p>RESIDENTE DE OBRA BRENDA BERENICE MEDELLIN CHAVARRIA</p>	
<p>PLANO</p>	<p>FECHA: DEL 07 AL 30 DE NOVIEMBRE DE 2022</p>	<p>ACEPTO CONTRATISTA: JUCA CONSTRUCCIONES CIVILES Y MECANICAS, S.A. DE C.V.</p>		

1.3	<p>CONCEPTO</p>	<p>Escarificado y recompactado del terreno natural al 90% de la prueba proctor modificada, medido en planta para su pago, tomando en cuenta ejes de referencia y medidos hasta 1.00mts fuera de los ejes. Incluye: pruebas de laboratorio, agua, maquinaria y equipo necesario, mano de obra, material, herramienta, maniobras locales, acarreo, almacenaje, fletes, a nivel de obra terminada y todo lo necesario para su correcta ejecución. P.U.O.T.</p>
-----	-----------------	---

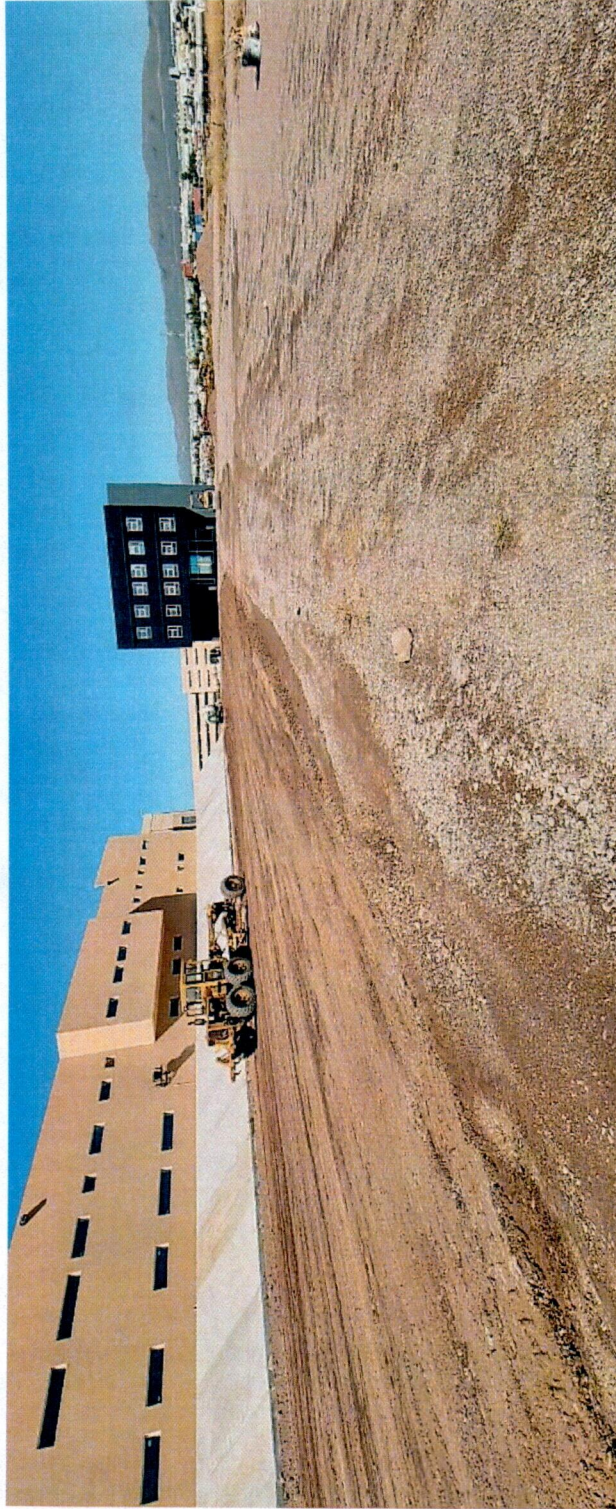

CONTRATISTA  
  
 ING. JESÚS JUÁREZ CALVILLO  
 REPRESENTANTE LEGAL


REVISOR  
  
 ING. ISRAEL VILLA TERÁN  
 JEFE DE SUPERVISORES

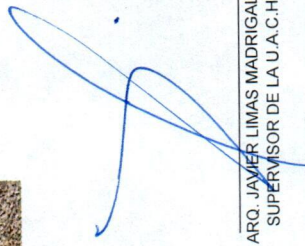
  
 ARQ. JAVIER LIMAS MADRIGAL  
 SUPERVISOR DE LA U.A.C.H.








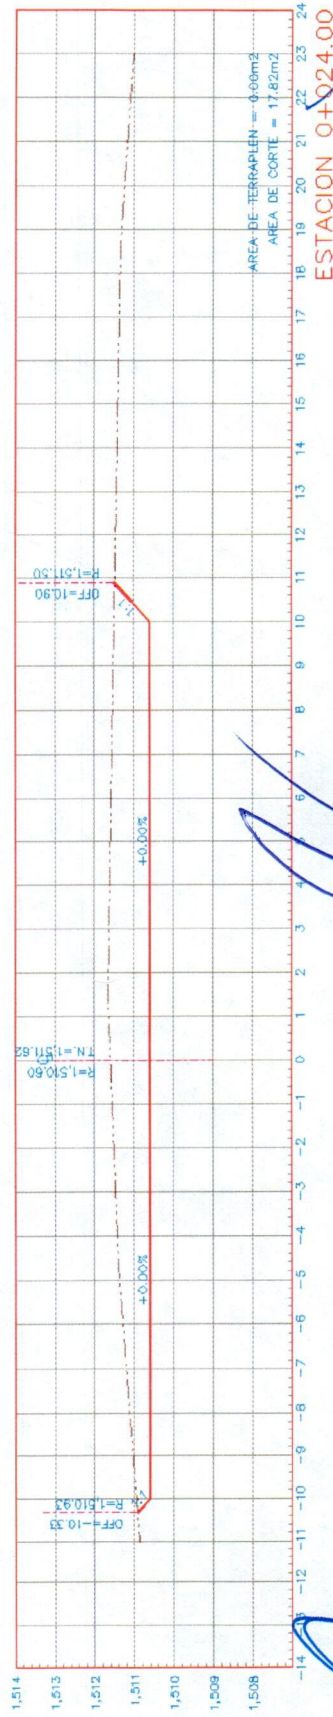
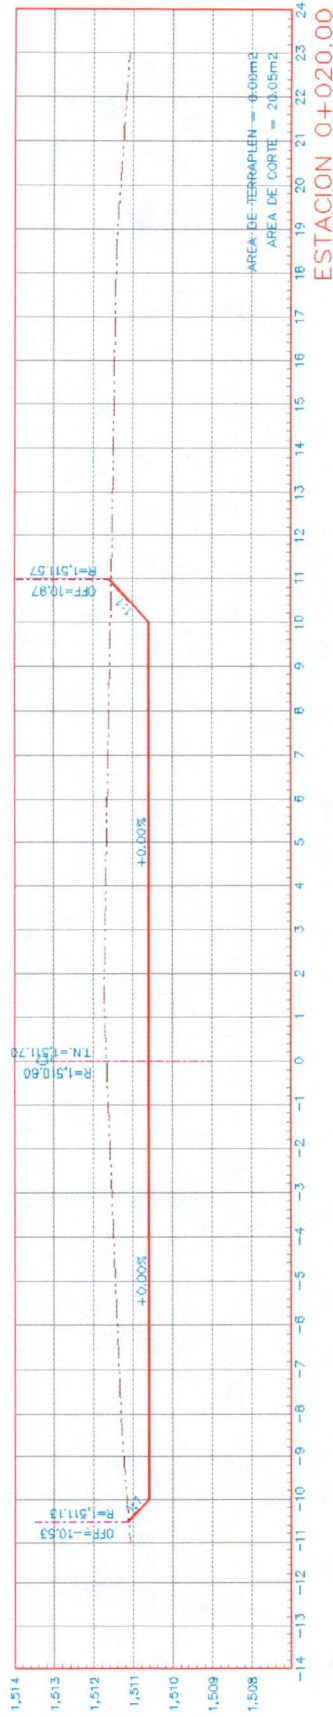
 <b>UNIVERSIDAD AUTÓNOMA DE CHIHUAHUA</b>	<b>RESIDENCIA DE OBRA</b>		<b>CONCEPTO</b>	<b>1.4</b>	<b>OBRA :</b> CONSTRUCCIÓN DEL EDIFICIO DE AULAS 1ER ETAPA PARA LA DES AGROPECUARIA DE LA UNIVERSIDAD AUTÓNOMA DE CHIHUAHUA, UBICADA EN CAMPUS II DE ESTA CIUDAD DE CHIHUAHUA, CHIH.	Estimación No: 1 (UNO)	<b>HOJA</b>
	<b>NIVEL</b>	<b>CONTRATO No.</b>					
<b>PLANO</b>		<b>FECHA:</b> DEL 07 AL 30 DE NOVIEMBRE DE 2022	<b>ACEPTO CONTRATISTA:</b>	<b>RESIDENTE DE OBRA</b> BRENDA BERENICE MEDELLIN CHAVARRIA			
<b>CONTRATO No.</b> UACH-CCMS-02-2022/P		<b>JUCA CONSTRUCCIONES CIVILES Y MECANICAS, S.A. DE C.V.</b>					
<p>Corte de terreno en cualquier tipo de material, tomando en cuenta ejes de referencia y hasta 1.00mts fuera de los ejes y medido compactado para su pago, incluye: maquinaria y equipo necesario, mano de obra, acarreo, carga, descarga y retiro del material producto de cortes fuera del campus y de la obra, almacenajes, fletes, a nivel de obra terminada y todo lo necesario para su correcta ejecución y terminación. P.U.O.T.</p>							

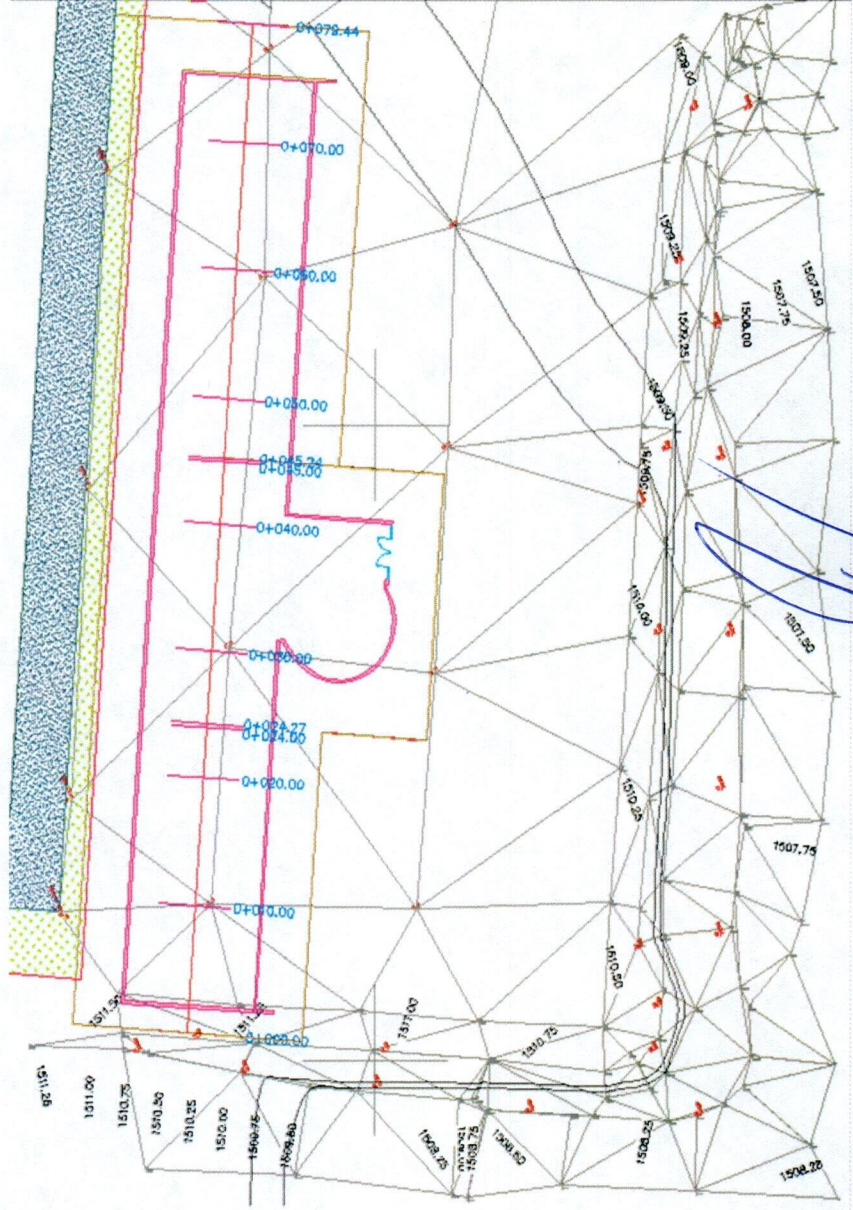



 UNIVERSIDAD AUTÓNOMA DE <b>CHIHUAHUA</b> RESIDENCIA DE OBRA	OBRA : CONSTRUCCIÓN DEL EDIFICIO DE AULAS 1ER ETAPA PARA LA DESAGROPECUARIA DE LA UNIVERSIDAD AUTÓNOMA DE CHIHUAHUA, UBICADA EN CAMPUS II DE ESTA CIUDAD DE CHIHUAHUA, CHIH.		Estimación No: 1 (UNO)	HOJA
	NIVEL PLANO	CONTRATO No. UACH-CCMS-02-2022/P ACEPTO CONTRATISTA: JUCA CONSTRUCCIONES CIVILES Y MECANICAS, S.A. DE C.V.	FECHA: DEL 07 AL 30 DE NOVIEMBRE DE 2022	RESIDENTE DE OBRA BRENDA BERENICE MEDELLIN CHAVARRIA

1.4	<b>CONCEPTO</b> Corte de terreno en cualquier tipo de material, tomando en cuenta ejes de referencia y hasta 1.00mts fuera de los ejes y medido compactado para su pago, incluye: maquinaria y equipo necesario, mano de obra, acarreos, carga, descarga y retiro del material producto de cortes fuera del campus y de la obra, almacenajes, fletes, a nivel de obra terminada y todo lo necesario para su correcta ejecución y terminación. P.U.O.T.
-----	---



CONTRATISTA


ING. JESUS SUAREZ CALVILLO  
 REPRESENTANTE LEGAL

REVISO



ING. ISRAEL VILLA TERAN  
 JEFE DE SUPERVISORES

ARO. JAVIER LIMAS MADRIGAL  
 SUPERVISOR DE LA U.A.C.H.



 <p>UNIVERSIDAD AUTÓNOMA DE CHIHUAHUA</p> <p>RESIDENCIA DE OBRA</p>	<p>OBRA : CONSTRUCCIÓN DEL EDIFICIO DE AULAS 1ER ETAPA PARA LA DES AGROPECUARIA DE LA UNIVERSIDAD AUTÓNOMA DE CHIHUAHUA, UBICADA EN CAMPUS II DE ESTA CIUDAD DE CHIHUAHUA, CHIH.</p>		<p>Estimación No:</p> <p>1 (UNO)</p>	<p>HOJA</p>
	<p>NIVEL</p>	<p>CONTRATO No.</p> <p>UACH-CCMS-02-2022/P</p>	<p>RESIDENTE DE OBRA</p> <p>BRENDA BERENICE MEDELLIN CHAVARRIA</p>	
<p>PLANO</p>	<p>FECHA:</p> <p>DEL 07 AL 30 DE NOVIEMBRE DE 2022</p>	<p>ACEPTO CONTRATISTA:</p> <p>JUCA CONSTRUCCIONES CIVILES Y MECANICAS, S.A. DE C.V.</p>		

<p>1.4</p>	<p>CONCEPTO</p>	<p>Corte de terreno en cualquier tipo de material, tomando en cuenta ejes de referencia y hasta 1.00mts fuera de los ejes y medido compactado para su pago, incluye: maquinaria y equipo necesario, mano de obra, acarreos, carga, descarga y retiro del material producto de cortes fuera del campus y de la obra, almacenajes, fletes, a nivel de obra terminada y todo lo necesario para su correcta ejecución y terminación. P.U.O.T.</p>
------------	-----------------	---

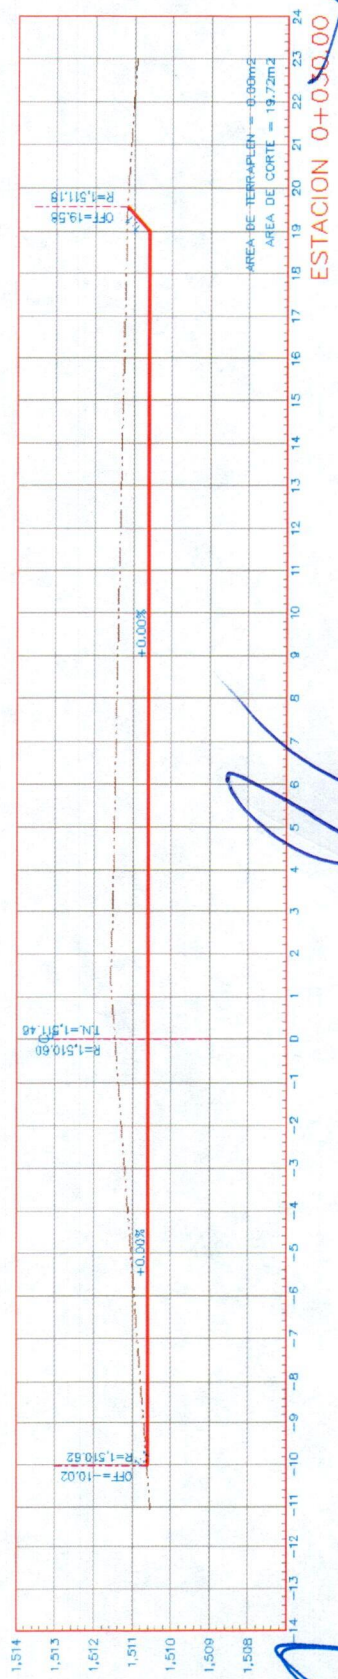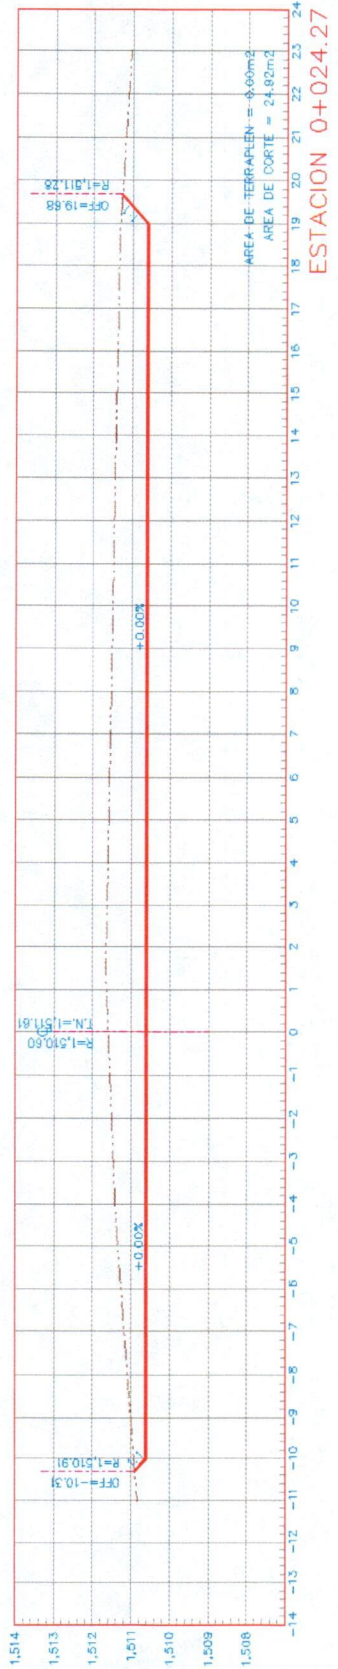

CONTRATISTA


ING. JESUS JUAREZ CALVILLO  
REPRESENTANTE LEGAL

REVISO



ING. ISRAEL VILLA TERAN  
JEFE DE SUPERVISORES

ARC. JAVIER LIMAS MADRIGAL  
SUPERVISOR DE LA U.A.C.H.



 <b>UNIVERSIDAD AUTÓNOMA DE CHIHUAHUA</b> LUCHAR PARA LOGRAR	<b>RESIDENCIA DE OBRA</b>		<b>OBRA :</b> CONSTRUCCIÓN DEL EDIFICIO DE AULAS 1ER ETAPA PARA LA DESAGROPECUARIA DE LA UNIVERSIDAD AUTÓNOMA DE CHIHUAHUA, UBICADA EN CAMPUS II DE ESTA CIUDAD DE CHIHUAHUA, CHIH.	Estimación No: 1 (UNO)	<b>HOJA</b>
	<b>NIVEL</b> DEL 07 AL 30 DE NOVIEMBRE DE 2022	<b>CONTRATO No.</b> UACH-CCMS-02-2022/P			
<b>PLANO</b>	<b>FECHA:</b>	<b>ACEPTO CONTRATISTA:</b> JUCA CONSTRUCCIONES CIVILES Y MECANICAS, S.A. DE C.V.	<b>Estimación No:</b> 1 (UNO)		

1.4	<b>CONCEPTO</b> Corte de terreno en cualquier tipo de material, tomando en cuenta ejes de referencia y hasta 1.00mts fuera de los ejes y medido compactado para su pago, incluye: maquinaria y equipo necesario, mano de obra, acarreo, carga, descarga y retiro del material producto de cortes fuera del campus y de la obra, almacenajes, fletes, a nivel de obra terminada y todo lo necesario para su correcta ejecución y terminación. P.U.O.T.
-----	--

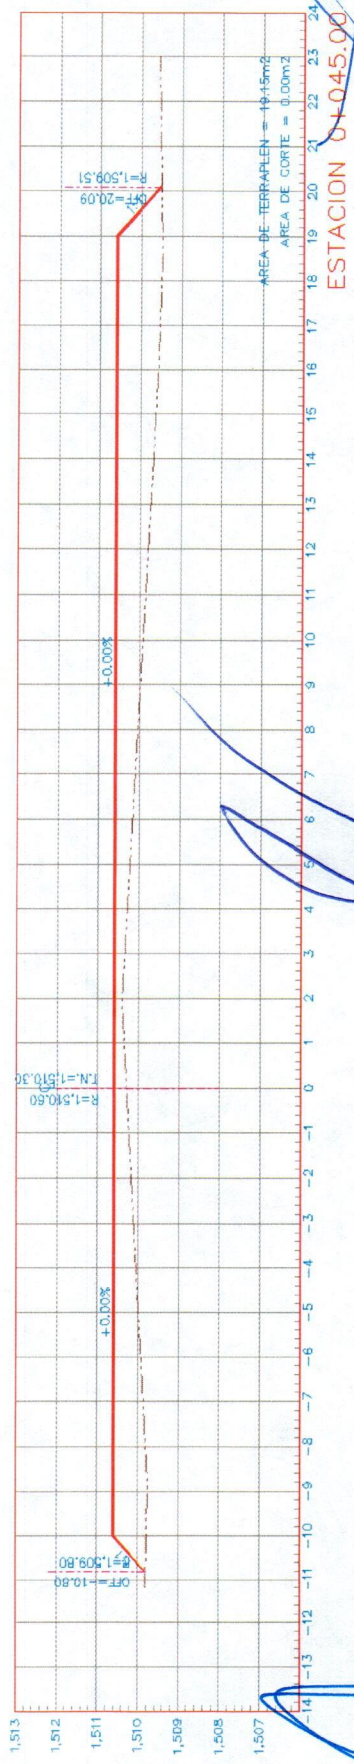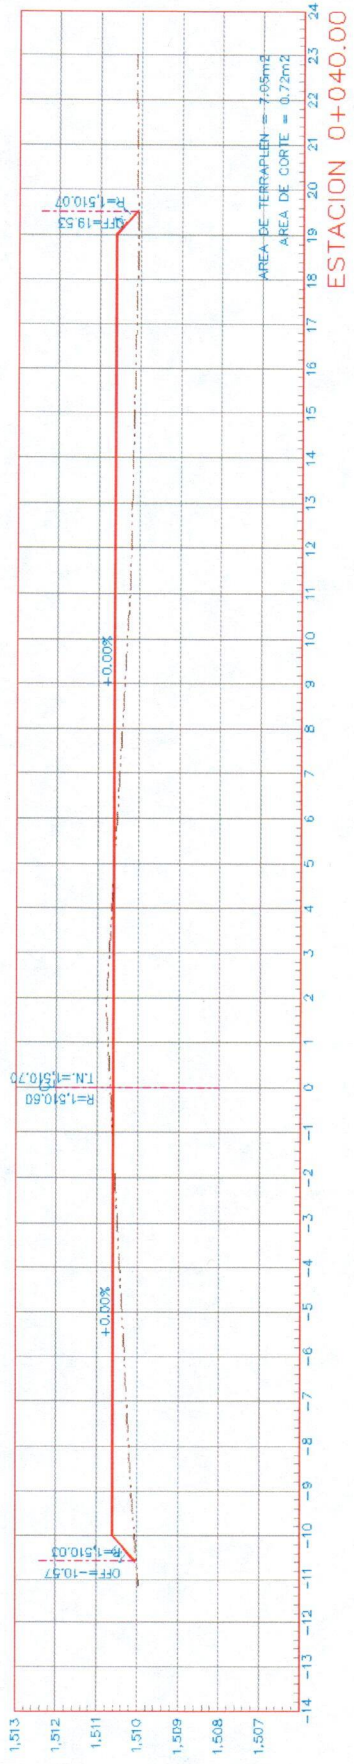

CONTRATISTA


ING. JESUS JUAREZ CALVILLO  
 REPRESENTANTE LEGAL

REVISO



ING. ISRAEL VILLA TERAN  
 JEFE DE SUPERVISORES

ARC. JAVIER LIMAS MADRIGAL  
 SUPERVISOR DE LA U.A.C.H.



 <b>UNIVERSIDAD AUTÓNOMA DE CHIHUAHUA</b> <b>RESIDENCIA DE OBRA</b>	<b>OBRA :</b> CONSTRUCCIÓN DEL EDIFICIO DE AULAS 1ER ETAPA PARA LA DESAGROPECUARIA DE LA UNIVERSIDAD AUTÓNOMA DE CHIHUAHUA, UBICADA EN CAMPUS II DE ESTA CIUDAD DE CHIHUAHUA, CHIH.		Estimación No: 1 (UNO)	HOJA
	<b>NIVEL</b> DEL 07 AL 30 DE NOVIEMBRE DE 2022	<b>CONTRATO No.</b> UACH-CCMS-02-2022/P	<b>RESIDENTE DE OBRA</b> BRENDA BERENICE MEDELLIN CHAVARRIA	
<b>PLANO</b>	<b>FECHA:</b> DEL 07 AL 30 DE NOVIEMBRE DE 2022	<b>ACEPTO CONTRATISTA:</b> JUCA CONSTRUCCIONES CIVILES Y MECANICAS, S.A. DE C.V.		

1.4	<b>CONCEPTO</b> Corte de terreno en cualquier tipo de material, tomando en cuenta ejes de referencia y hasta 1.00mts fuera de los ejes y medido compactado para su pago, incluye: maquinaria y equipo necesario, mano de obra, acarreo, carga, descarga y retiro del material producto de cortes fuera del campus y de la obra, almacenajes, fletes, a nivel de obra terminada y todo lo necesario para su correcta ejecución y terminación. P.U.O.T.
-----	--

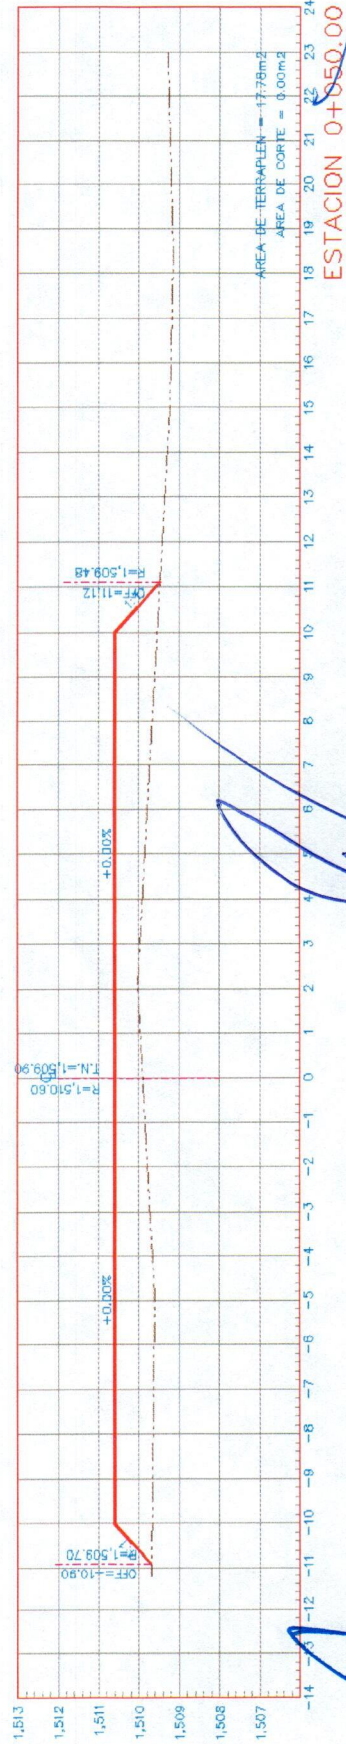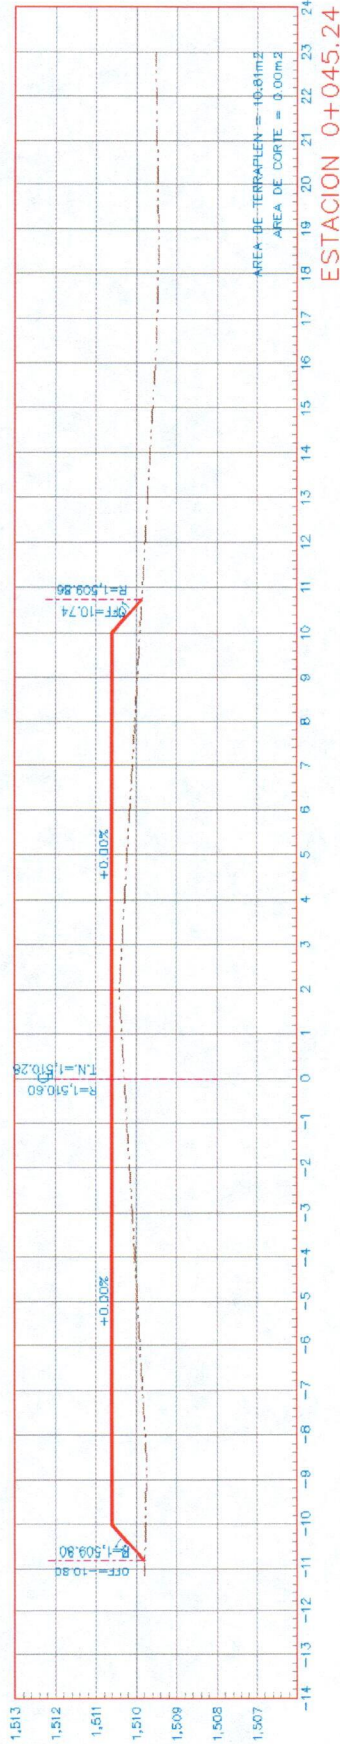

CONTRATISTA

ING. JESUS GARCÍA CALVILLO  
 REPRESENTANTE LEGAL


ING. ISRAEL YLLA TERAN  
 JEFE DE SUPERVISORES

ARQ. JAVIER ZIMAS MADRIGAL  
 SUPERVISOR DE LA U.A.C.H.








 <p>UNIVERSIDAD AUTÓNOMA DE <b>CHIHUAHUA</b></p> <p>RESIDENCIA DE OBRA</p>	<p>OBRA : CONSTRUCCIÓN DEL EDIFICIO DE AULAS 1ER ETAPA PARA LA DES AGROPECUARIA DE LA UNIVERSIDAD AUTÓNOMA DE CHIHUAHUA, UBICADA EN CAMPUS II DE ESTA CIUDAD DE CHIHUAHUA, CHIH.</p>		Estimación No: 1 (UNO)	HOJA
	<p>NIVEL</p>	<p>CONTRATO No.</p> <p>UACH-CCMS-02-2022/P</p>	RESIDENTE DE OBRA BRENDA BERENICE MEDELLIN CHAVARRIA	
<p>PLANO</p>	<p>FECHA: DEL 07 AL 30 DE NOVIEMBRE DE 2022</p>	<p>ACEPTO CONTRATISTA: JUCA CONSTRUCCIONES CIVILES Y MECANICAS, S.A. DE C.V.</p>		

1.4	CONCEPTO	Corte de terreno en cualquier tipo de material, tomando en cuenta ejes de referencia y hasta 1.00mts fuera de los ejes y medido compactado para su pago, incluye: maquinaria y equipo necesario, mano de obra, acarreo, carga, descarga y retiro del material producto de cortes fuera del campus y de la obra, almacenajes, fletes, a nivel de obra terminada y todo lo necesario para su correcta ejecución y terminación. P.U.O.T.
-----	----------	---

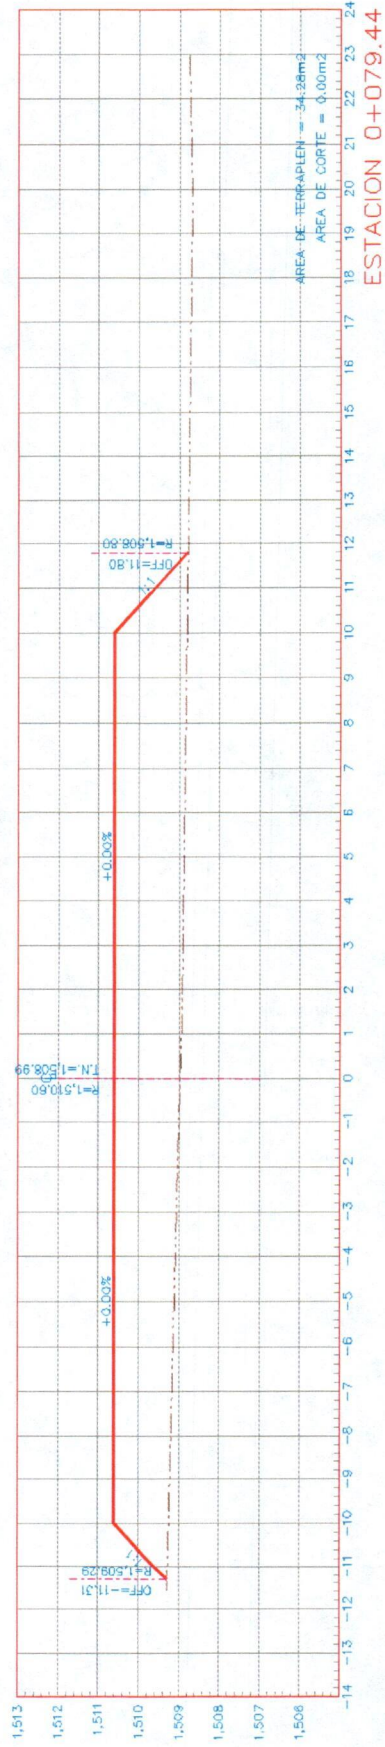


CONTRATISTA  
ING. JESUS JUAREZ CALVILLO  
REPRESENTANTE LEGAL


REVISOR  
ING. ISRAEL VILLA TERAN  
JEFE DE SUPERVISORES


ARQ. JAVIER LIMAS MADRIGAL  
SUPERVISOR DE LA U.A.C.H.




 <p>UNIVERSIDAD AUTÓNOMA DE <b>CHIHUAHUA</b></p> <p>RESIDENCIA DE OBRA</p>	<p>OBRA : CONSTRUCCIÓN DEL EDIFICIO DE AULAS 1ER ETAPA PARA LA DES AGROPECUARIA DE LA UNIVERSIDAD AUTÓNOMA DE CHIHUAHUA, UBICADA EN CAMPUS II DE ESTA CIUDAD DE CHIHUAHUA, CHIH.</p>		<p>Estimación No: 1 (UNO)</p>	<p>HOJA</p>
	<p>NIVEL</p>	<p>CONTRATO No. UACH-CCMS-02-2022/P</p>	<p>RESIDENTE DE OBRA BRENDA BERENICE MEDELLIN CHAVARRIA</p>	
<p>PLANO</p>	<p>FECHA: DEL 07 AL 30 DE NOVIEMBRE DE 2022</p>	<p>ACEPTO CONTRATISTA: JUCA CONSTRUCCIONES CIVILES Y MECANICAS, S.A. DE C.V.</p>		

1.4	<p>CONCEPTO</p>	<p>Corte de terreno en cualquier tipo de material, tomando en cuenta ejes de referencia y hasta 1.00mts fuera de los ejes y medido compactado para su pago, incluye: maquinaria y equipo necesario, mano de obra, acarreos, carga, descarga y retiro del material producto de cortes fuera del campus y de la obra, almacenajes, fletes, a nivel de obra terminada y todo lo necesario para su correcta ejecución y terminación. P.U.O.T.</p>
-----	-----------------	---

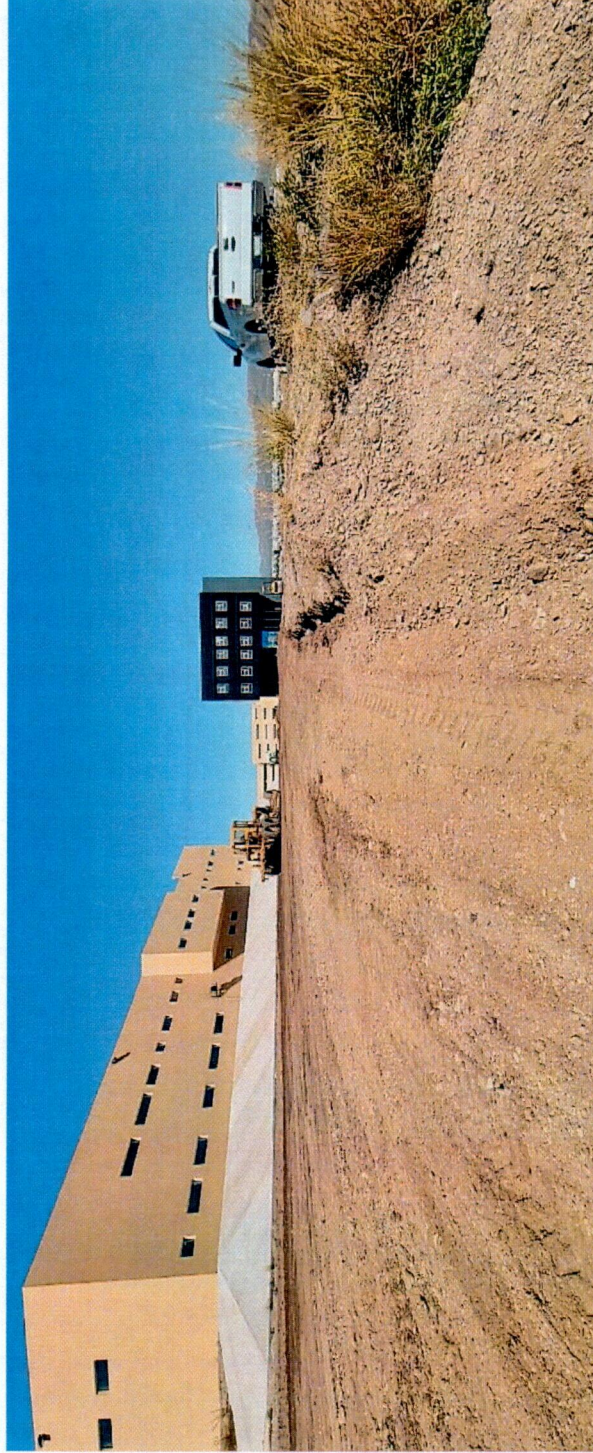

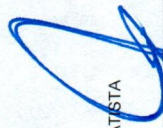CONTRATISTA  
  
 ING. JESUS JUAREZ CALVILLO  
 REPRESENTANTE LEGAL


REVISOR  
  
 ING. ISRAEL VILLA TERAN  
 JEFE DE SUPERVISORES

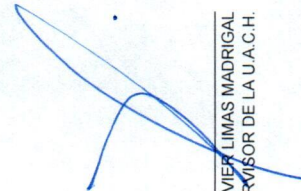
  
 ARQ. JAVIER LIMAS MADRIGAL  
 SUPERVISOR DE LA U.A.C.H.








 <b>UNIVERSIDAD AUTÓNOMA DE CHIHUAHUA</b>	<b>RESIDENCIA DE OBRA</b>		<b>CONCEPTO</b>	<b>1.5</b>	<b>OBRA :</b> CONSTRUCCIÓN DEL EDIFICIO DE AULAS 1ER ETAPA PARA LA DES AGROPECUARIA DE LA UNIVERSIDAD AUTÓNOMA DE CHIHUAHUA, UBICADA EN CAMPUS II DE ESTA CIUDAD DE CHIHUAHUA, CHIH.	Estimación No: 1 (UNO)	HOJA
	<b>NIVEL</b>	<b>CONTRATO No.</b>					
<b>PLANO</b>		<b>FECHA:</b> DEL 07 AL 30 DE NOVIEMBRE DE 2022	<b>ACEPTO CONTRATISTA:</b>	<b>RESIDENTE DE OBRA</b>	<b>UACH-CCIMS-02-2022/P</b>	<b>BRENDA BERENICE MEDELLIN CHAVARRIA</b>	<b>JUCA CONSTRUCCIONES CIVILES Y MECANICAS, S.A. DE C.V.</b>
<b>CONCEPTO</b>		<p>Tendido y compactado de terraplén para formar plataforma de edificio ó donde indique la supervisión, al 95 % de la prueba proctor modificada, con material de banco con tamaños máximos a 3", en capas de 20 cm. máximo, medido compacto para su pago, incluye: agua, pruebas de laboratorio, equipo y maquinaria necesaria, mano de obra, material, herramienta, equipo, maniobras locales, acarreo, almacenaje, fletes, carga y descarga, trazos y nivelaciones cada vez que sea necesario, a nivel de obra terminada y todo lo necesario para su correcta ejecución. P.U.O.T.</p>					


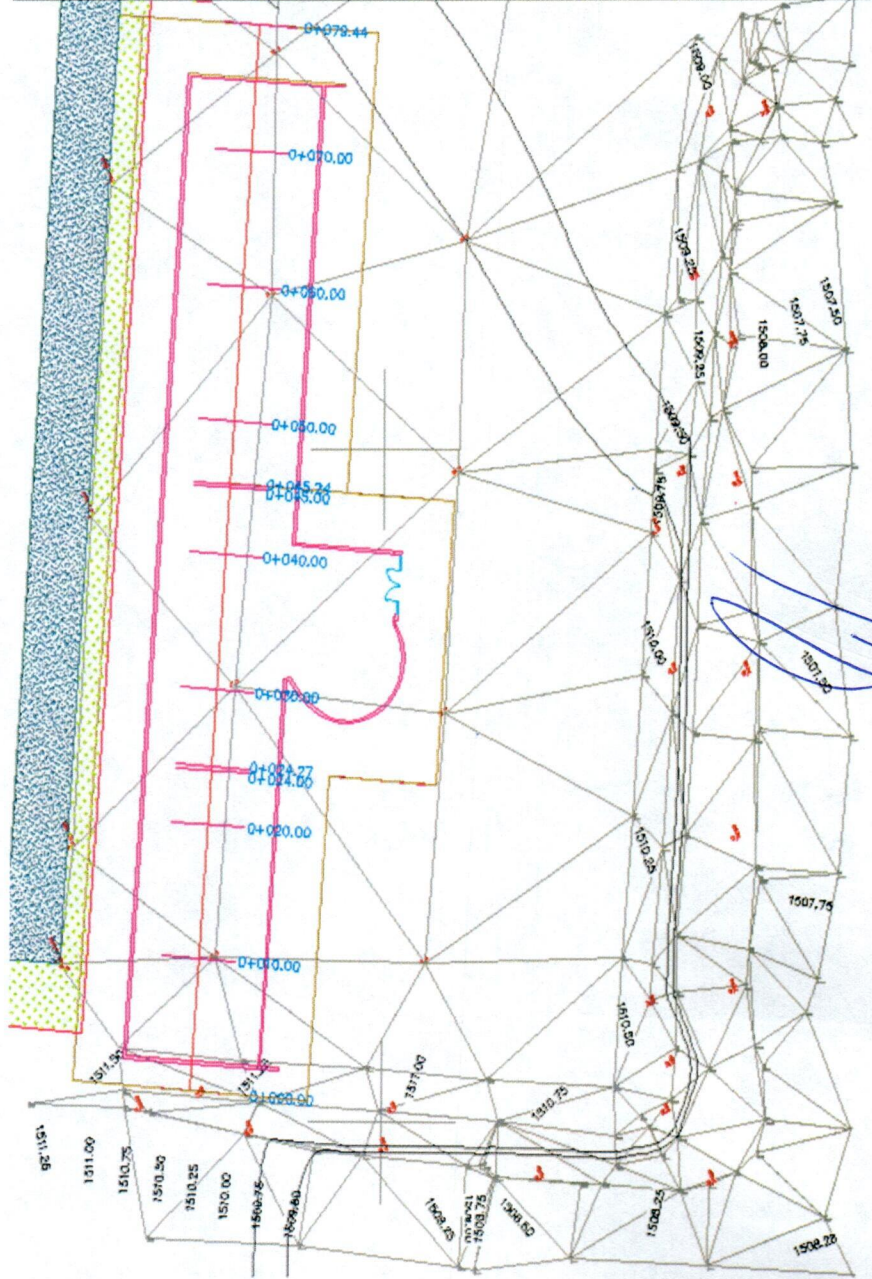




 <p>UNIVERSIDAD AUTÓNOMA DE <b>CHIHUAHUA</b></p> <p>RESIDENCIA DE OBRA</p>	<b>OBRA :</b> CONSTRUCCIÓN DEL EDIFICIO DE AULAS 1ER ETAPA PARA LA DESAGROPECUARIA DE LA UNIVERSIDAD AUTÓNOMA DE CHIHUAHUA, UBICADA EN CAMPUS II DE ESTA CIUDAD DE CHIHUAHUA, CHIH.		Estimación No: 1 (UNO)	HOJA
	<b>NIVEL</b> CONTRATO No. UACH-CCMS-02-2022/P	<b>PLANO</b> FECHA: DEL 07 AL 30 DE NOVIEMBRE DE 2022	ACEPTO CONTRATISTA: JUCA CONSTRUCCIONES CIVILES Y MECANICAS, S.A. DE C.V.	RESIDENTE DE OBRA BRENDA BERENICE MEDELLIN CHAVARRIA

**1.5** **CONCEPTO**

Tendido y compactado de terraplén para formar plataforma de edificio ó donde indique la supervisión, al 95 % de la prueba proctor modificada, con material de banco con tamaños máximos a 3", en capas de 20 cm. máximo, medido compacto para su pago, incluye: agua, pruebas de laboratorio, equipo y maquinaria necesaria, mano de obra, material, herramienta, equipo, maniobras locales, acarreo, almacenaje, fletes, carga y descarga, trazos y nivelaciones cada vez que sea necesario, a nivel de obra terminada y todo lo necesario para su correcta ejecución. P.U.O.T.

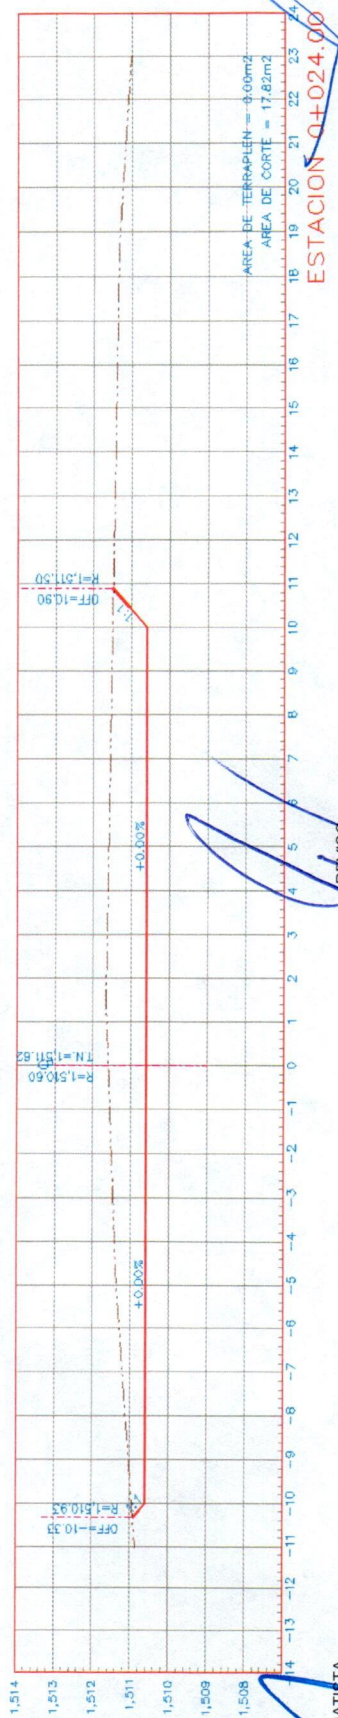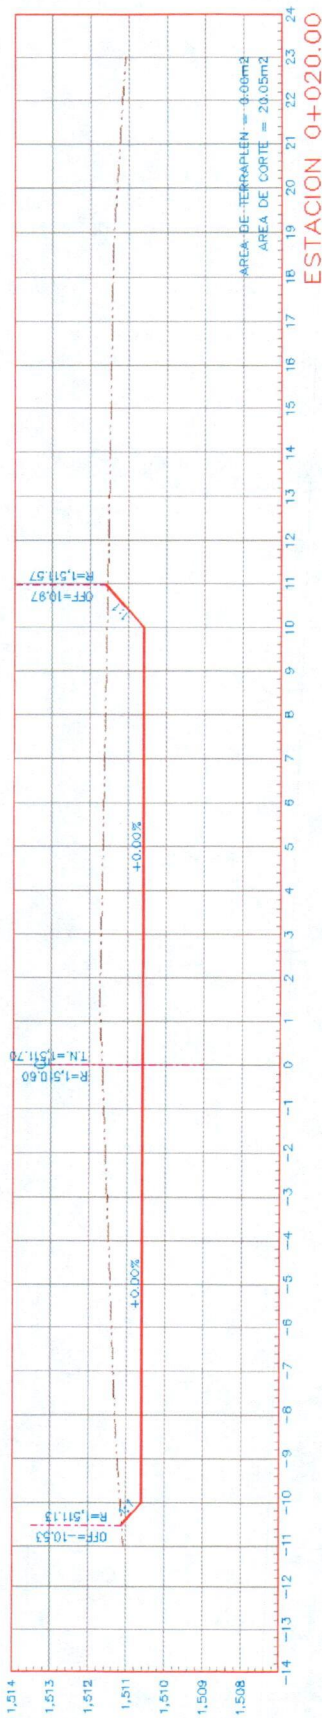

CONTRATISTA


ING. JESUS JUAREZ CALVILLO  
REPRESENTANTE LEGAL

REVISO

ING. ISRAEL VILLA TERAN  
JEFE DE SUPERVISORES



ARQ. JAVIER LIMAS MADRIGAL  
SUPERVISOR DE LA U.A.C.H.



 <p>UNIVERSIDAD AUTÓNOMA DE <b>CHIHUAHUA</b></p> <p>RESIDENCIA DE OBRA</p>	<b>OBRA :</b> CONSTRUCCIÓN DEL EDIFICIO DE AULAS 1ER ETAPA PARA LA DESAGROPECUARIA DE LA UNIVERSIDAD AUTÓNOMA DE CHIHUAHUA, UBICADA EN CAMPUS II DE ESTA CIUDAD DE CHIHUAHUA, CHIH.		Estimación No: 1 (UNO)	HOJA
	<b>NIVEL</b>	<b>CONTRATO No.</b> UACH-CCMS-02-2022/P	RESIDENTE DE OBRA BRENDA BERENICE MEDELLIN CHAVARRIA	
<b>PLANO</b>	<b>FECHA:</b> DEL 07 AL 30 DE NOVIEMBRE DE 2022	<b>ACEPTO CONTRATISTA:</b> JUCA CONSTRUCCIONES CIVILES Y MECANICAS, S.A. DE C.V.		

**1.5** **CONCEPTO**

Tendido y compactado de terraplén para formar plataforma de edificio ó donde indique la supervisión, al 95 % de la prueba proctor modificada, con material de banco con tamaños máximos a 3", en capas de 20 cm. máximo, medido compacto para su pago, incluye: agua, pruebas de laboratorio, equipo y maquinaria necesaria, mano de obra, material, herramienta, equipo, maniobras locales, acarreo, almacenaje, fletes, carga y descarga, trazos y nivelaciones cada vez que sea necesario, a nivel de obra terminada y todo lo necesario para su correcta ejecución. P.U.O.T.

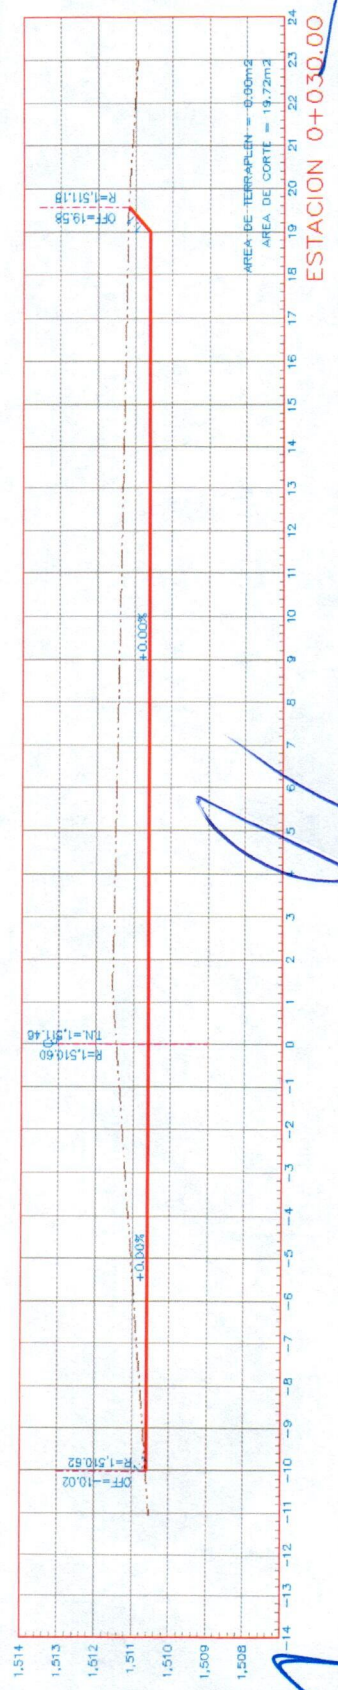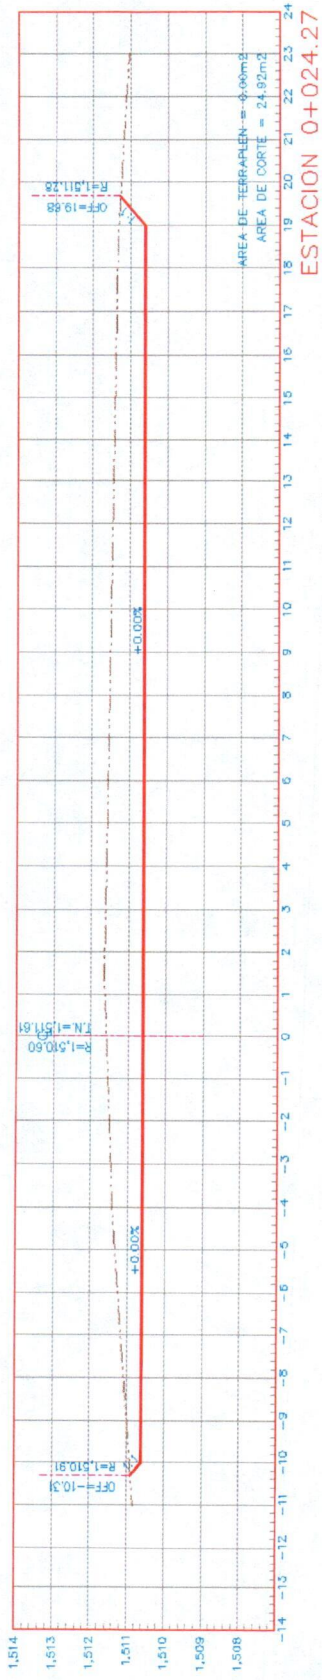

CONTRATISTA


ING. JESUS JUAREZ CALVILLO  
REPRESENTANTE LEGAL

REVISO

ING. ISRAEL VILLA TERAN  
JEFE DE SUPERVISORES



ARG. JAVIER LIMAS MADRIGAL  
SUPERVISOR DE LA U.A.C.H.



 <p>UNIVERSIDAD AUTÓNOMA DE CHIHUAHUA RESIDENCIA DE OBRA</p>	<p>OBRA : CONSTRUCCIÓN DEL EDIFICIO DE AULAS 1ER ETAPA PARA LA DESAGROPECUARIA DE LA UNIVERSIDAD AUTÓNOMA DE CHIHUAHUA, UBICADA EN CAMPUS II DE ESTA CIUDAD DE CHIHUAHUA, CHIH.</p>		Estimación No: 1 (UNO)	HOJA
	NIVEL	CONTRATO No. UACH-CCMS-02-2022/IP	RESIDENTE DE OBRA BRENDA BERENICE MEDELLIN CHAVARRIA	
PLANO	FECHA: DEL 07 AL 30 DE NOVIEMBRE DE 2022	ACEPTO CONTRATISTA: JUCA CONSTRUCCIONES CIVILES Y MECANICAS, S.A. DE C.V.		

**1.5** CONCEPTO

Tendido y compactado de terraplén para formar plataforma de edificio ó donde indique la supervisión, al 95 % de la prueba proctor modificada, con material de banco con tamaños máximos a 3", en capas de 20 cm. máximo, medido compacto para su pago, incluye: agua, pruebas de laboratorio, equipo y maquinaria necesaria, mano de obra, material, herramienta, equipo, maniobras locales, acarreo, almacenaje, fletes, carga y descarga, trazos y nivelaciones cada vez que sea necesario, a nivel de obra terminada y todo lo necesario para su correcta ejecución. P.U.O.T.

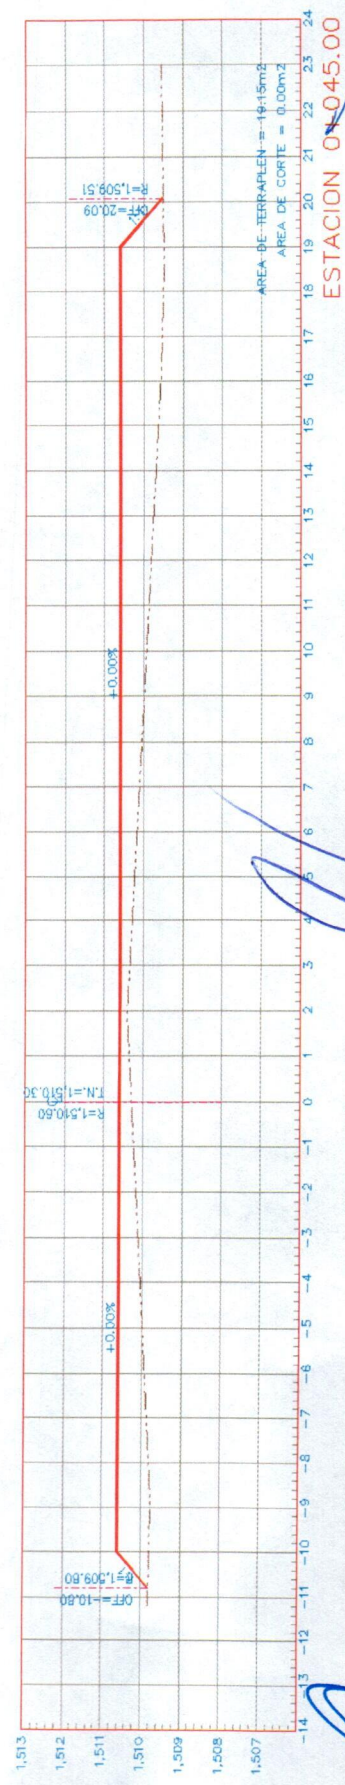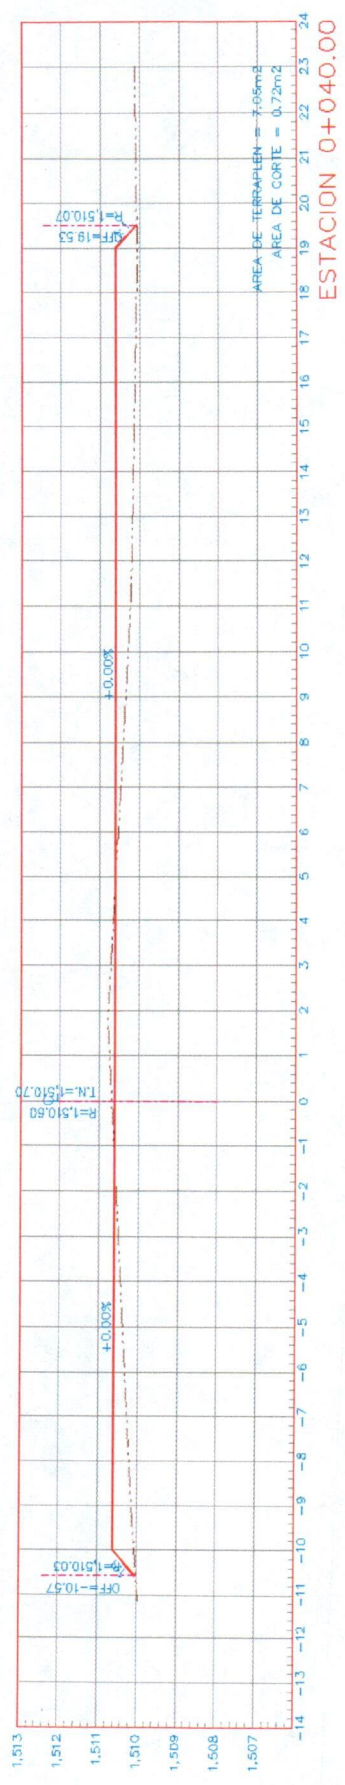

CONTRATISTA


ING. JESUS JUAREZ CALVILLO  
REPRESENTANTE LEGAL

REVISO

ING. ISRAEL VILLA TERAN  
JEFE DE SUPERVISORES



ARQ. JAVIER LIMAS MADRIGAL  
SUPERVISOR DE LA U.A.C.H.



 <b>UNIVERSIDAD AUTÓNOMA DE CHIHUAHUA</b> RESIDENCIA DE OBRA	<b>OBRA :</b> CONSTRUCCIÓN DEL EDIFICIO DE AULAS 1ER ETAPA PARA LA DESAGROPECUARIA DE LA UNIVERSIDAD AUTÓNOMA DE CHIHUAHUA, UBICADA EN CAMPUS II DE ESTA CIUDAD DE CHIHUAHUA, CHIH.		Estimación No: 1 (UNO)	HOJA
	<b>NIVEL</b> DEL 07 AL 30 DE NOVIEMBRE DE 2022	<b>CONTRATO No.</b> UACH-CCMS-02-2022/P	<b>RESIDENTE DE OBRA</b> BRENDA BERENICE MEDELLIN CHAVARRIA	
<b>PLANO</b>	<b>FECHA:</b> DEL 07 AL 30 DE NOVIEMBRE DE 2022	<b>ACEPTO CONTRATISTA:</b> JUCA CONSTRUCCIONES CIVILES Y MECANICAS, S.A. DE C.V.		

**1.5** **CONCEPTO**

Tendido y compactado de terraplén para formar plataforma de edificio ó donde indique la supervisión, al 95 % de la prueba proctor modificada, con material de banco con tamaños máximos a 3", en capas de 20 cm. máximo, medido compacto para su pago, incluye: agua, pruebas de laboratorio, equipo y maquinaria necesaria, mano de obra, material, herramienta, equipo, maniobras locales, acarreo, almacenaje, fletes, carga y descarga, trazos y nivelaciones cada vez que sea necesario, a nivel de obra terminada y todo lo necesario para su correcta ejecución. P.U.O.T.

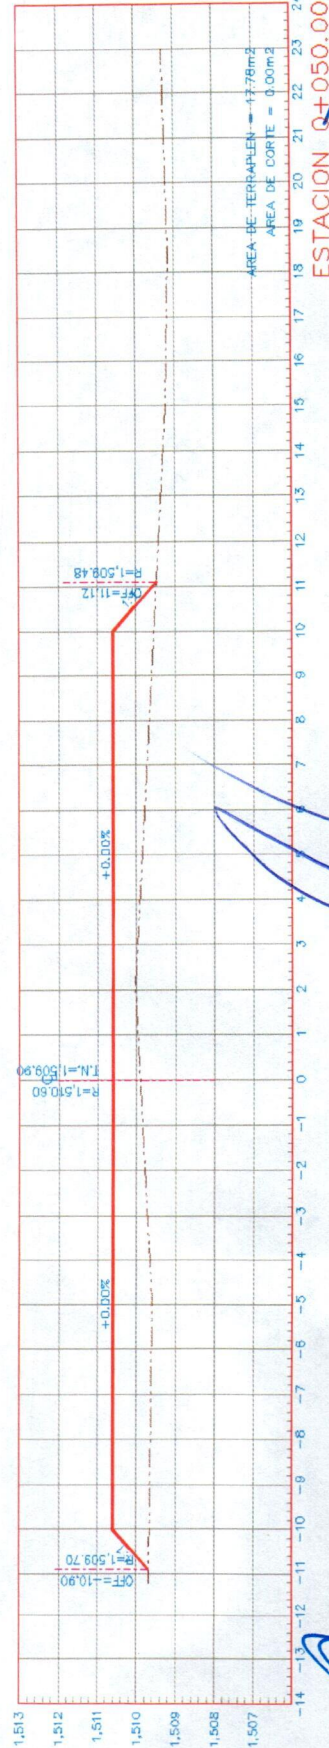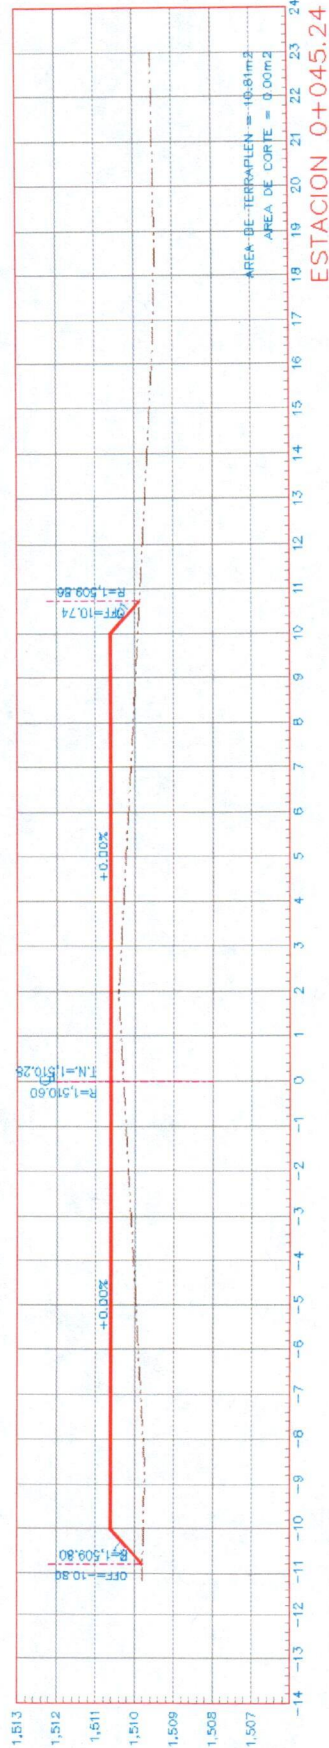


CONTRATISTA

ING. JESÚS JUÁREZ CALVILLO  
 REPRESENTANTE LEGAL

ING. ISRAEL VILLA TERAN  
 JEFE DE SUPERVISORES



ARQ. JAVIER LIMAS MADRIGAL  
 SUPERVISOR DE LA U.A.C.H.



 UNIVERSIDAD AUTÓNOMA DE CHIHUAHUA RESIDENCIA DE OBRA	OBRA : CONSTRUCCIÓN DEL EDIFICIO DE AULAS 1ER ETAPA PARA LA DESAGROPECUARIA DE LA UNIVERSIDAD AUTÓNOMA DE CHIHUAHUA, UBICADA EN CAMPUS II DE ESTA CIUDAD DE CHIHUAHUA, CHIH.		Estimación No: 1 (UNO)	HOJA
	NIVEL	FECHA: DEL 07 AL 30 DE NOVIEMBRE DE 2022	CONTRATO No. UACH-CCMS-02-2022/P	RESIDENTE DE OBRA BRENDA BERENICE MEDELLIN CHAVARRIA
	PLANO	ACEPTO CONTRATISTA: DEL 07 AL 30 DE NOVIEMBRE DE 2022	JUCA CONSTRUCCIONES CIVILES Y MECANICAS, S.A. DE C.V.	

1.5 CONCEPTO

Tendido y compactado de terraplén para formar plataforma de edificio ó donde indique la supervisión, al 95 % de la prueba proctor modificada, con material de banco con tamaños máximos a 3", en capas de 20 cm. máximo, medido compacto para su pago, incluye: agua, pruebas de laboratorio, equipo y maquinaria necesaria, mano de obra, material, herramienta, equipo, maniobras locales, acarreo, almacenaje, fletes, carga y descarga, trazos y nivelaciones cada vez que sea necesario, a nivel de obra terminada y todo lo necesario para su correcta ejecución. P.U.O.T.

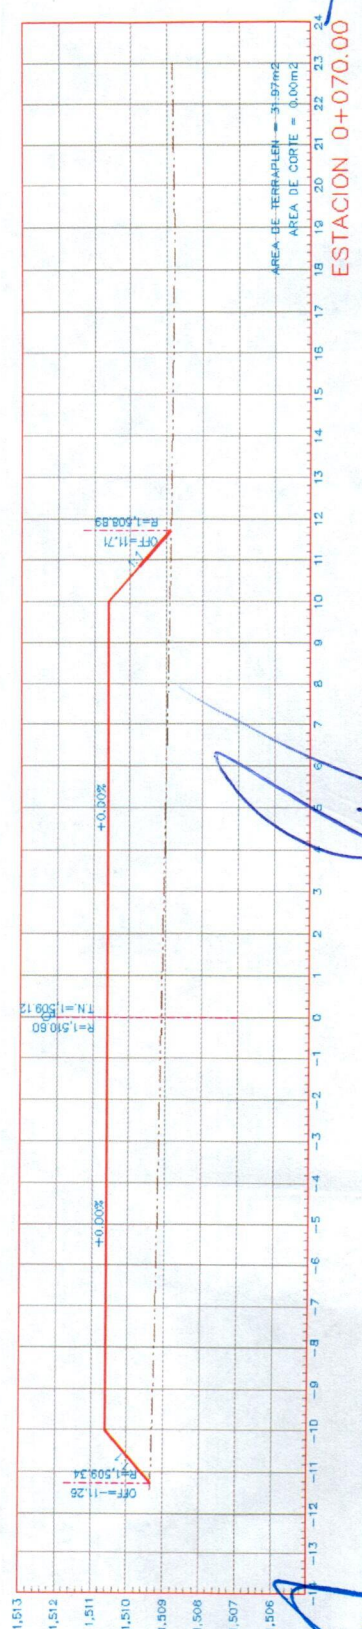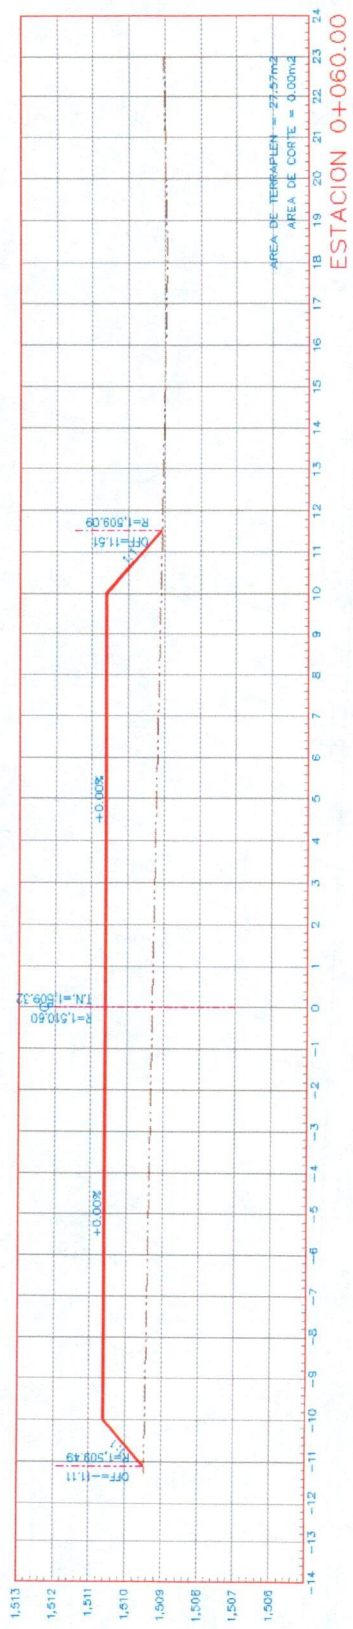

CONTRATISTA  
 ING. JESUS MAREZ CALVILLO  
 REPRESENTANTE LEGAL

REVISO  
 ING. ISRAEL VILLA TERAN  
 JEFE DE SUPERVISOR

ARQ. JAVIER UMAS MADRIGAL  
 SUPERVISOR DE LA U.A.C.H.






UNIVERSIDAD AUTÓNOMA DE  
**CHIHUAHUA**

**RESIDENCIA DE OBRA**

<p>OBRA : CONSTRUCCIÓN DEL EDIFICIO DE AULAS 1ER ETAPA PARA LA DES AGROPECUARIA DE LA UNIVERSIDAD AUTÓNOMA DE CHIHUAHUA, UBICADA EN CAMPUS II DE ESTA CIUDAD DE CHIHUAHUA, CHIH.</p>	<p>Estimación No: 1 (UNO)</p>		<p>HOJA</p>
	<p>CONTRATO No. UACH-CCMS-02-2022/P</p>		
<p>NIVEL</p>	<p>ACEPTO CONTRATISTA: JUCA CONSTRUCCIONES CIVILES Y MECANICAS, S.A. DE C.V.</p>		
<p>PLANO</p>	<p>FECHA: DEL 07 AL 30 DE NOVIEMBRE DE 2022</p>		

<p>1.5</p>	<p>CONCEPTO</p>	<p>Tendido y compactado de terraplén para formar plataforma de edificio ó donde indique la supervisión, al 95 % de la prueba proctor modificada, con material de banco con tamaños máximos a 3", en capas de 20 cm. máximo, medido compacto para su pago, incluye: agua, pruebas de laboratorio, equipo y maquinaria necesaria, mano de obra, material, herramienta, equipo, maniobras locales, acarreo, almacenaje, fletes, carga y descarga, trazos y nivelaciones cada vez que sea necesario, a nivel de obra terminada y todo lo necesario para su correcta ejecución. P.U.O.T.</p>
------------	-----------------	---

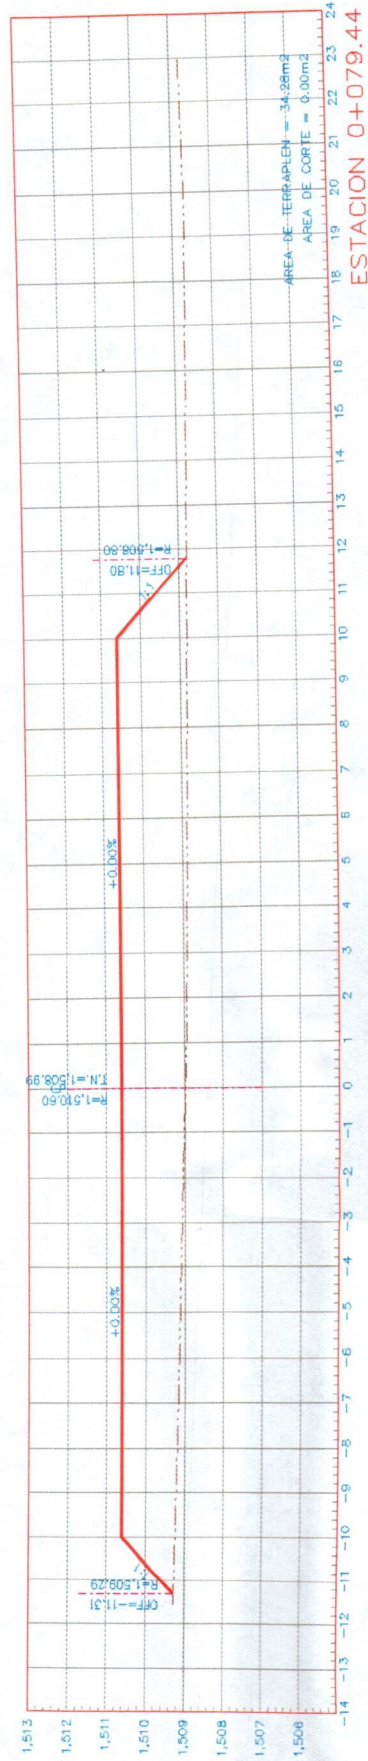

CONTRATISTA

ING. JESUS JUAREZ CALVILLO  
JEFE DE LEGAL

REVISO

ING. ISRAEL VILLA TERAN  
JEFE DE SUPERVISORES

ARQ. JAVIER LIMAS MADRIGAL  
SUPERVISOR DE LA U.A.C.H.






UNIVERSIDAD AUTÓNOMA DE  
**CHIHUAHUA**


RESIDENCIA DE OBRA


OBRA : CONSTRUCCIÓN DEL EDIFICIO DE AULAS 1ER ETAPA PARA LA DES AGROPECUARIA DE LA UNIVERSIDAD AUTÓNOMA DE CHIHUAHUA, UBICADA EN CAMPUS II DE ESTA CIUDAD DE CHIHUAHUA, CHIH.		Estimación No: 1 (UNO)	HOJA
NIVEL	CONTRATO No.	RESIDENTE DE OBRA	
PLANO	FECHA: DEL 07 AL 30 DE NOVIEMBRE DE 2022	BRENDA BERENICE MEDELLIN CHAVARRIA	
	ACEPTO CONTRATISTA: JUCA CONSTRUCCIONES CIVILES Y MECANICAS, S.A. DE C.V.		

1.5	CONCEPTO	<p>Tendido y compactado de terraplén para formar plataforma de edificio ó donde indique la supervisión, al 95 % de la prueba proctor modificada, con material de banco con tamaños máximos a 3", en capas de 20 cm. máximo, medido compacto para su pago, incluye: agua, pruebas de laboratorio, equipo y maquinaria necesaria, mano de obra, material, herramienta, equipo, maniobras locales, acarreos, almacenaje, fletes, carga y descarga, trazos y nivelaciones cada vez que sea necesario, a nivel de obra terminada y todo lo necesario para su correcta ejecución. P.U.O.T.</p>
-----	----------	--

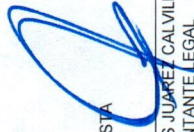

CONTRATISTA  
  
 ING. JESUS JUAREZ CALVILLO  
 REPRESENTANTE LEGAL

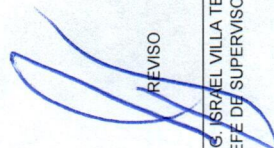REVISOR  
  
 ING. ISRAEL VILLA TERAN  
 JEFE DE SUPERVISORES

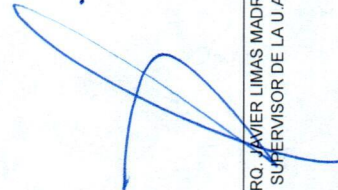  
 ARC. JAVIER LIMAS MADRIGAL  
 SUPERVISOR DE LA U.A.C.H.