

PROYECTO: "Obras de cordones de vegetación, fajas ciegas, terrazas individuales y programa de reforestación con plantaciones y siembra de pastos del proyecto
 "Subestación Eléctrica y líneas de transmisión 1723 norte III:283 LT red de transmisión asociada al CC norte III, sitio Cereso", en Samalayuca, Chih.",
 CONTRATO NO. UACI-CCMS-002-2017-AF



S I M B O L O G I A

- Municipio de Juárez
- Líneas de transmisión
- VÍAS DE TRANSPORTE
- Carretera
- Área 1
- Área 2
- Área 3




ESPEROIDE: WGS 84
 DATUM: WGS 84
 DATUM HORIZONTAL: 13 NORTE
 ZONA: 500 M
 CUADRÍCULA: NIVEL MEDIO DEL MAR
 COTAS:



DESCRIPCIÓN: LOCALIZACIÓN DE LOS POLÍGONOS DE REFORESTACIÓN Y DE OBRAS DE SUELO EN EL MUNICIPIO DE JUÁREZ, ESTADO DE CHIHUAHUA.

1-13.773

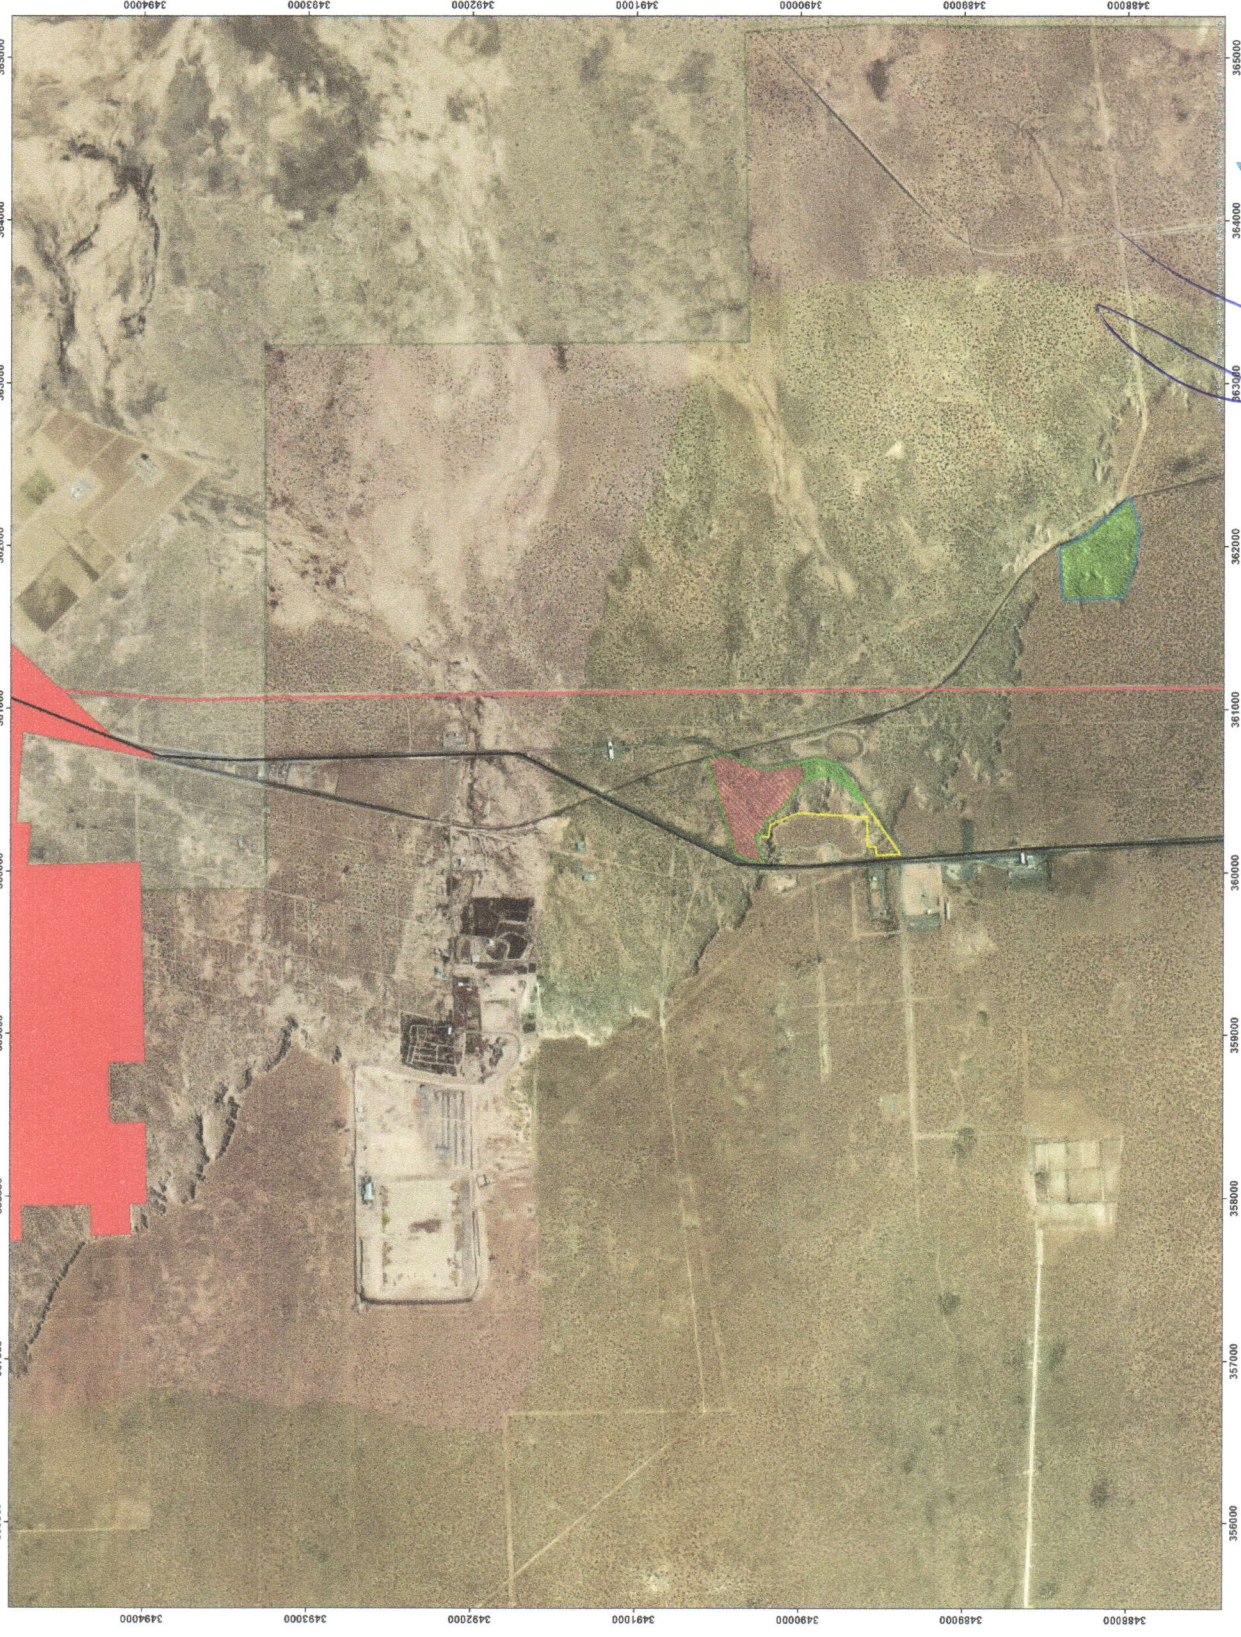

CONSULTORÍA AMBIENTAL

PROYECTO: "Obras de cordones de vegetación, fajas ciegas, terrazas individuales y programa de reforestación con plantaciones y siembra de pastos del proyecto "Subestación y líneas de transmisión 1723 norte III:283 LT red de transmisión asociada al CC norte III, sitio Cereso" en Samalayuca, Chihuahua."

CONTRATO NO. UACH-CCMS-002-2017-AF



S I M B O L O G Í A

- Líneas de transmisión
- VÍAS DE TRANSPORTE
Carreteras
- Cercado




FUENTE: Servicio de ASESORÍA TÉCNICA
1:1,000,000; 1:250,000 MDE (1:50,000)

ESFEROIDE: WGS 84
PROYECCIÓN: UTM
ZONA NOROCCIDENTAL: 13 NOROCCIDENTAL
CUADRÍCULA: 500 M
COTAS: NIVEL MEDIO DEL MAR



DESCRIPCIÓN: LOCALIZACIÓN DE LOS POLÍGONOS DE REFORESTACIÓN Y DE OBRAS DE SUELO EN EL MUNICIPIO DE JUAREZ, ESTADO DE CHIHUAHUA

1:2,000

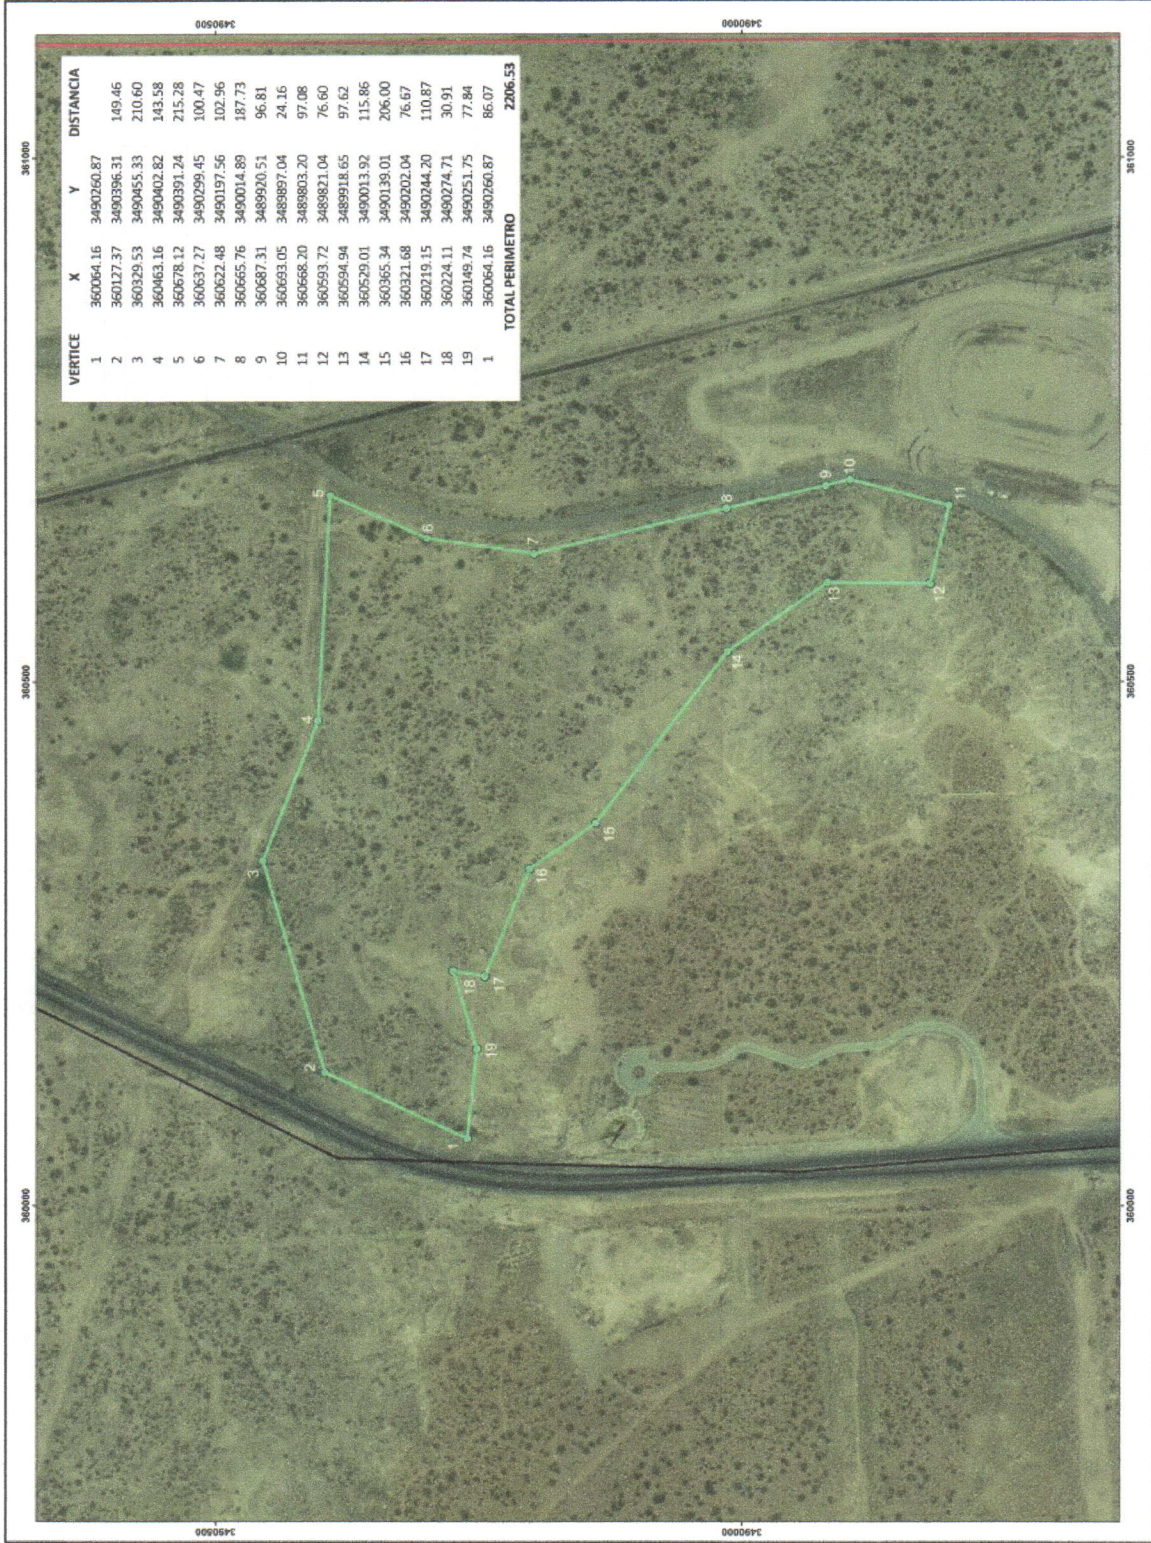

VERTICE	X	Y	DISTANCIA
1	360064.16	3490260.87	
2	360127.37	3490396.31	149.46
3	360329.53	3490455.33	210.60
4	360463.16	3490402.82	143.58
5	360678.12	3490391.24	215.28
6	360637.27	3490299.45	100.47
7	360622.48	3490197.56	102.96
8	360665.76	3490014.89	187.73
9	360687.31	3489920.51	96.81
10	360693.05	3489897.04	24.16
11	360668.20	3489803.20	97.08
12	360593.72	3489821.04	76.60
13	360594.94	3489918.65	97.62
14	360529.01	3490013.92	115.86
15	360365.34	3490139.01	206.00
16	360321.68	3490202.04	76.67
17	360219.15	3490244.20	110.87
18	360224.11	3490274.71	30.91
19	360149.74	3490251.75	77.84
1	360064.16	3490260.87	86.07
TOTAL PERIMETRO			2206.53

PROYECTO: "Obras de cordones de vegetación, finas ciegas, terrazas individuales y programa de reforestación con plantaciones y siembra de pastos del proyecto "Subestación y líneas de transmisión 1723 norte III:283 LT red de transmisión asociada al CC norte III, sitio Cereso" en Samalayuca, Chihuahua."
CONTRATO NO. UACH-CCMS-002-2017-AF



S I M B O L O G Í A

- Líneas de transmisión
- VÍAS DE TRANSPORTE
- Carretera
- Área 1
- Área 2
- Área 3
- Primer avance parcial de geocostales
- Segundo avance parcial de geocostales
- Avance total de zanjas con maquinaria
- Cercado



FUENTE: Cartografía de INEGI, escalas 1:1,000,000; 1:250,000 MDE 1:50,000

ESFEROIDE: WGS 84
 PROYECCIÓN: UTM
 DATUM HORIZONTAL: WGS 84
 ZONA: 13 NORTE
 ESCALA: 1:50,000
 COTAS: NIVEL MEDIO DEL MAR



DESCRIPCIÓN: LOCALIZACIÓN DE LOS POLÍGONOS DE REFORESTACIÓN Y DE OBRAS DE SUELO EN EL MUNICIPIO DE JUAREZ, ESTADO DE CHIHUAHUA.

1:50,000

