



JUNTA DE ACLARACIONES No. UACH-CCMS-01-2017/D

<b>LICITACIÓN:</b> No. UACH-CCMS-01-2017/D	<b>OBRA:</b> CONSTRUCCIÓN DEL EDIFICIO DE AULAS PARA LA FACULTAD DE CIENCIAS DE LA CULTURA FISICA EXTENSION JUAREZ DE LA UNIVERSIDAD AUTONOMA DE CHIHUAHUA, UBICADA EN CIUDAD JUAREZ CHIH.
<b>ACTA DE JUNTA DE ACLARACIONES</b>	

**LUGAR Y FECHA:** CHIHUAHUA, CHIH., A 31 DE AGOSTO DEL AÑO 2017.

ACTA QUE SE FORMULA SIENDO LAS 10:00 HORAS EN EL LUGAR Y FECHA CITADOS, PERTENECIENTE A LA JUNTA CONVOCADA POR LA UNIVERSIDAD AUTONOMA DE CHIHUAHUA, EN RELACIÓN CON LA LICITACIÓN Y OBRA CUYOS DATOS APARECEN EN EL RECUADRO DE REFERENCIA, Y DE CONFORMIDAD CON LO DISPUESTO EN LAS BASES DE LICITACIÓN, SE REUNIERON EN LA SALA DE JUNTAS DE LA COORDINACION DE CONSTRUCCION, MANTENIMIENTO Y SERVICIOS DE LA UNIVERSIDAD AUTONOMA DE CHIHUAHUA, SITO EN EL CAMPUS UNIVERSITARIO I, DE ESTA CIUDAD, CON LA INTERVENCIÓN DEL ING. JORGE ULISES LOPEZ PEREZ, COORDINADOR DE CONSTRUCCION MANTENIMIENTO Y SERVICIOS POR PARTE DE LA CONVOCANTE, LAS PERSONAS CUYA ASISTENCIA SE ENLISTA Y FIRMAN AL FINALIZAR EL PRESENTE, CON EL OBJETO DE HACER LAS ACLARACIONES PARA LA PREPARACIÓN DE LAS PROPOSICIONES DE LA LICITACIÓN EN CUESTION Y QUE FORMA PARTE INTEGRANTE DE LA MISMA, PREGUNTANDO Y CONTESTANDO LO QUE A CONTINUACIÓN SE INDICA:

**POR LOS LICITANTES, SERVIDORES PUBLICOS E INVITADOS REPRESENTANTES**

No.	NOMBRE DEL FUNCIONARIO O REPRESENTANTE, PERSONA FÍSICA O MORAL O AREA RESPONSABLE A LA QUE PERTENECE	FIRMAS
1	ING. JORGE ULISES LÓPEZ PEREZ COORDINADOR DE CONSTRUCCION, MANTENIMIENTO Y SERVICIOS	
2	ING. ISRAEL VILLA TERAN JEFE DE CONSTRUCCION	



JUNTA DE ACLARACIONES No. UACH-CCMS-01-2017/D

3	CONSTRUCTORA PROURVIKA S.A DE C.V.	<i>CRJ</i>
4	INGENIERIA Y CONSTRUCCIONES TRAK S.A DE C.V.	<i>[Signature]</i>
5	DESARROLLO DE INGENIERIA Y CONTRATACIÓN S.A. DE C.V.	<i>[Signature]</i>
6	GL DISEÑO Y CONSTRUCCIÓN CO, S.A. DE C.V.	<i>[Signature]</i>
7	PROYECTOS Y CONSTRUCCIONES VALAR S.A DE C.V.	<i>[Signature]</i>
8	URBANIZADORA Y EDIFICADORA DE MEXICO S.A. DE C.V.	<i>[Signature]</i>
9	CONSTRUCCIONES MARRO S.A. DE C.V.	<i>[Signature]</i>

**ASUNTOS TRATADOS**

LA UNIVERSIDAD AUTONOMA DE CHIHUAHUA HACE LAS SIGUIENTES ACLARACIONES:

- Se agregara un subcapítulo llamado VARIOS con el siguiente concepto

CLAVE	DESCRIPCION	UNIDAD	CANTIDAD
17.1	Desmontaje de estructura y techumbre en cancha existente, para tener despejada el área para la construcción de los edificios incluye: maniobras equipo y acarreo en el lugar señalado por esta coordinación dentro del perímetro de la ciudad.	lote	1

*[Three handwritten signatures in blue ink]*



JUNTA DE ACLARACIONES No. UACH-CCMS-01-2017/D

2. Se anexan 6 planos hidrosanitarios: HD-01, HD-02, HD-03, HS-01, HS-02 y HS-03.
3. En el concepto 12.3.2 el diámetro de la tubería se cambia a 1 ½" (50mm.), según dimensiones de equivalencia de tuboplus.
4. En el concepto 12.3.3 el diámetro de la tubería de cambia a 2" (63 mm.), según dimensiones de equivalencia de tuboplus.
5. En el concepto 3.3.4.3. referente a diamantes en firme de concreto premezclado de f'c= de 200 kg/cm2 de dimensión de 1.20 x 1.20 y 10 cm. De espesor, con junta fexpan de 3/8".

**POR PARTE DE LAS EMPRESAS**

1. La empresa Prourvika pregunta por el detalle del motacargas.

**LA UNIVERSIDAD AUTONOMA DE CHIHUAHUA RESPONDE:**

- Se mandara a correo proporcionado por los licitantes detalle de motacargas.

**CIERRE Y FIRMA DEL ACTA**

LEIDA QUE FUE LA PRESENTE ACTA, SE CIERRA A LAS 10:30 HORAS DEL MISMO DIA DE SU INICIO, FIRMANDOSE EN CADA UNA DE LAS FOJAS QUE LA CONFORMAN, PARA CONSTANCIA Y EFECTOS LEGALES HA QUE HAYA LUGAR, POR LOS QUE EN ELLA INTERVINIERON, A LOS CUALES SE LES ENTREGO EN ESTE MISMO ACTO, COPIA SIMPLE DE LA MISMA.

**POR LOS LICITANTES**

\_\_\_\_\_  
CONSTRUCTORA PROURVIKA S.A DE C.V..

\_\_\_\_\_  
INGENIERIA Y CONSTRUCCIONES TRAK S.A DE C.V.




JUNTA DE ACLARACIONES No. UACH-CCMS-01-2017/D

  
DESARROLLO DE INGENIERIA Y CONTRATACION S.A. DE C.V.

\_\_\_\_\_  
GL DISEÑO Y CONSTRUCCIÓN CO, S.A. DE C.V.


  
PROYECTOS Y CONSTRUCCIONES VALAR S.A DE C.V.


  
URBANIZADORA Y EDIFICADORA DE MEXICO S.A. DE C.V.

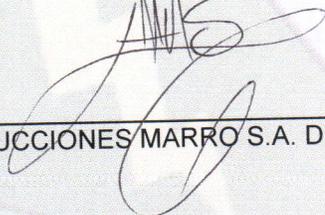  
CONSTRUCCIONES MARRO S.A. DE C.V.





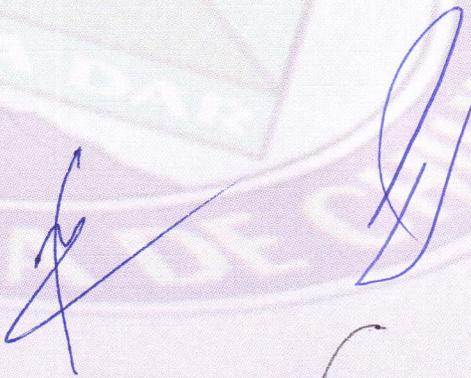

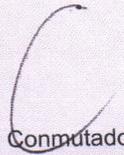



JUNTA DE ACLARACIONES No. UACH-CCMS-01-2017/D

**POR LA UNIVERSIDAD AUTONOMA DE CHIHUAHUA**

  
\_\_\_\_\_  
ING. JORGE ULISES LOPEZ PEREZ  
COORDINADOR DE CONSTRUCCION, MANTENIMIENTO  
Y SERVICIOS

  
\_\_\_\_\_  
ING. ISRAEL VILLA TERAN  
SUPERVISOR DE OBRA



UNIVERSIDAD  
AUTONOMA DE  
CHIHUAHUA

RECTOR  
M.E. LUIS ALBERTO  
PIERRO RAMIREZ

COORDINADOR DE CONSTRUCCION  
ING. NILES LÓPEZ  
PEREZ

NOMBRE DEL PROYECTO  
**EDIFICIO  
DE AULAS**

UBICACION  
FACULTAD DE LA  
CULTURA FISICA  
EXTERIORES RAMIREZ

FECHA  
ENERO 2015  
DR. RAMIREZ, CERRA

ASOCIACION METROS  
ESCALAS INDICADAS


UNIDAD  
PVC DUREX, METRO  
C/CM

NOMBRE DEL PLANO  
PLANTA HIDRAULICA  
DISEÑO: EPP

REVISIONES





HD-01  
COPIE DEL PLANO

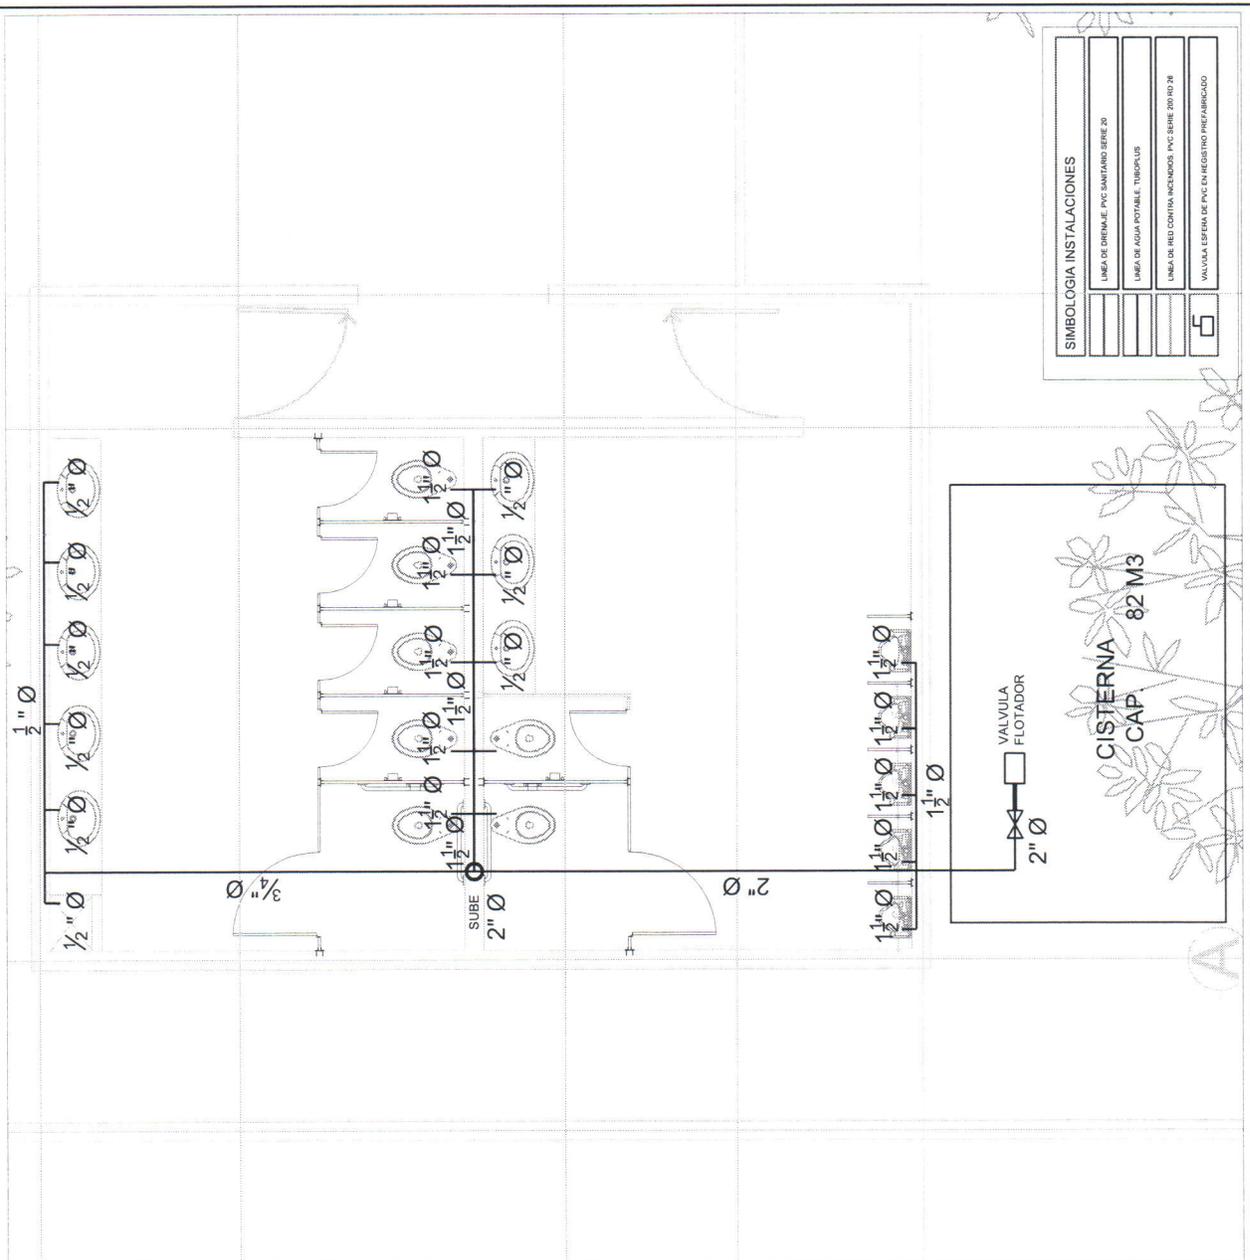

**SIMBOLOGIA INSTALACIONES**

	LINEA DE DRENAJE PVC SANITARIO SERIE 20
	LINEA DE AGUA POTABLE TIBIPLUS
	LINEA DE RED CONTINUA INCENDIOS PVC SERIE 200 RD 20
	VALVULA ESFERA DE PVC EN REGISTRO PREFABRICADO

**PRIMER NIVEL**  
Escala 1:50

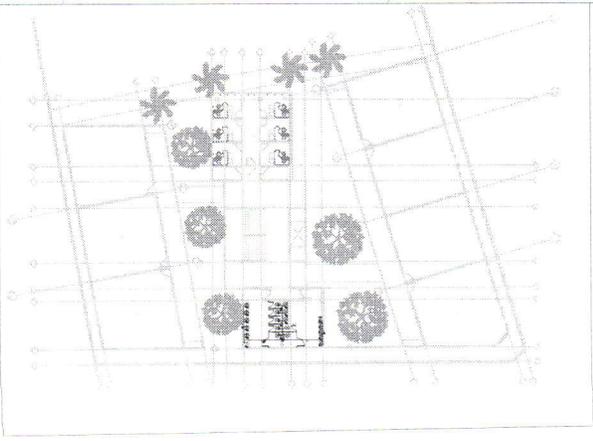



UNIVERSIDAD  
AUTONOMA DE  
CHIHUAHUA

PROPIETARIO:  
M.E. LUIS ALBERTO  
FERRER RAHREZ

COORDINADOR DE CONSTRUCCION:  
ING. ALEJOS LOPEZ  
PEREZ

NOMBRE DEL PROYECTO:  
**EDIFICIO  
DE AULAS**

UBICACION:  
FACULTAD DE LA  
CULTURA FISICA  
CALLE 6, PASEO

FECHA:  
JUNIO 2011  
E.E. JIMENEZ, D.F.M.

ARQUITECTO:  
INGENIEROS  
ESPECIALISTAS  
INDICADAS


DISEÑO:  
Arq. Dante Martin  
C.A.P.I.

NOMBRE DEL PLANO:  
PLANTA HIDRAULICA  
SERIE 200 HD 20

REVISIONES
Δ
Δ
Δ
Δ
Δ
Δ
Δ
Δ
Δ
Δ




CLAVE DEL PLANO:  
**HD-02**

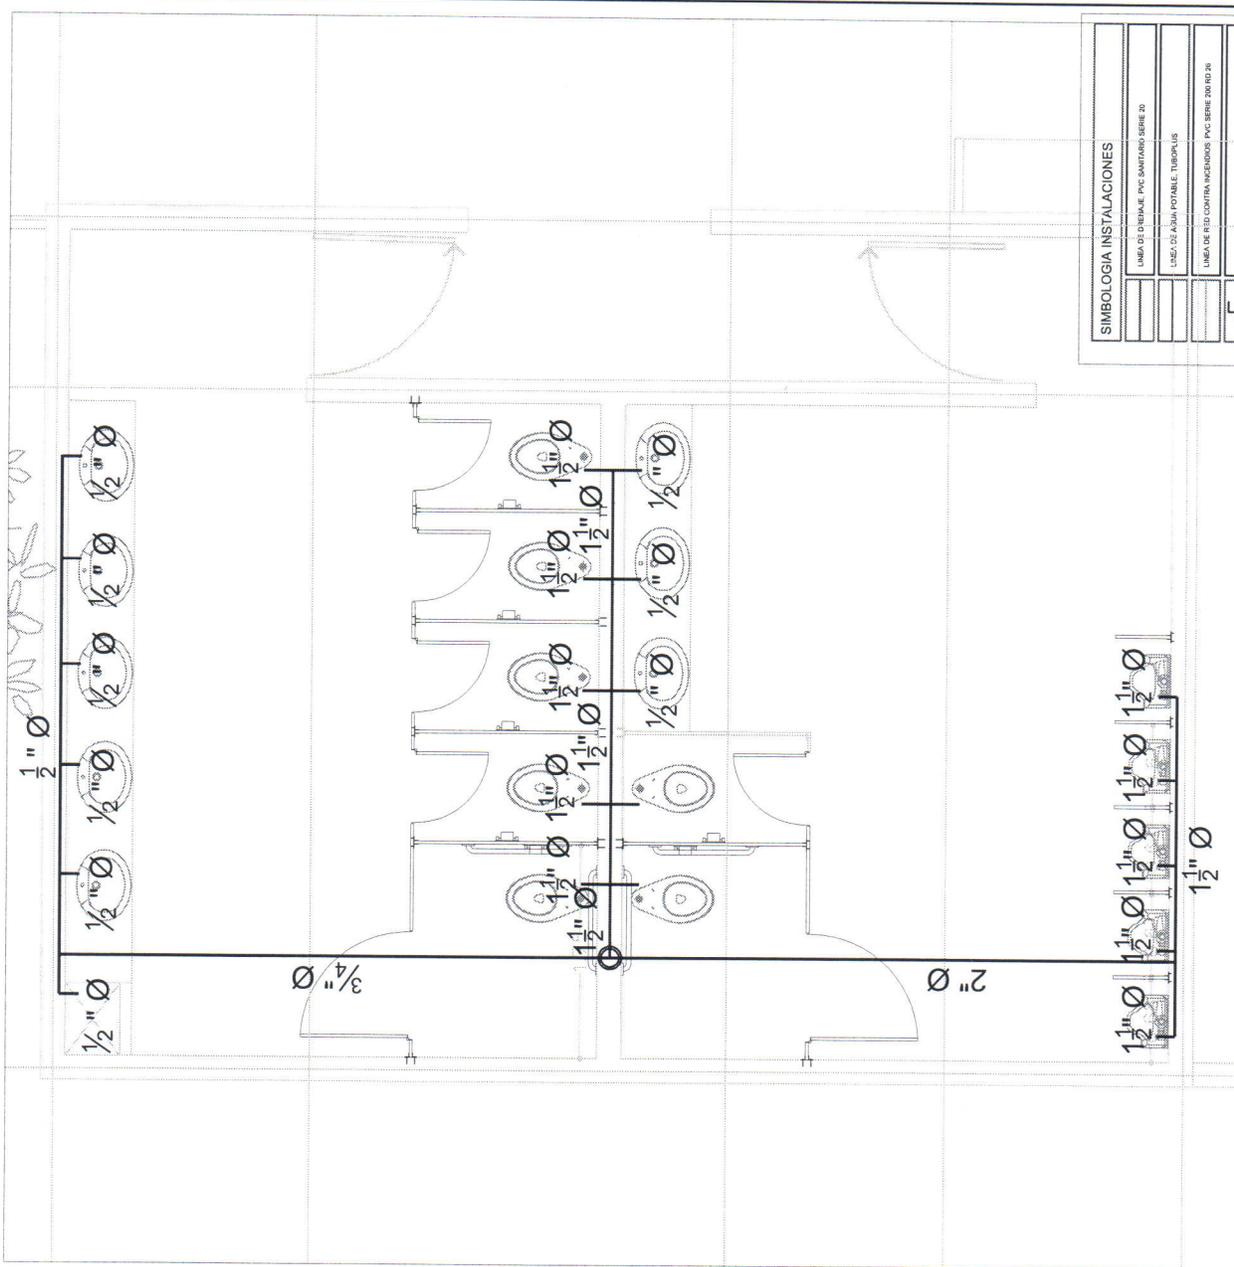

SIMBOLOGIA INSTALACIONES	
□	LINIA DE DRENAL PVC SANTIFRAN SERIE 20
○	LESI: CAJAS POTABLES TURBIDUS
□	LINIA DE RED CONTINUA INCOLOS PVC SERIE 200 HD 20
□	VALVULA ESFERA DE PVC EN REGISTRO PREFABRICADO

**SEGUNDO NIVEL**

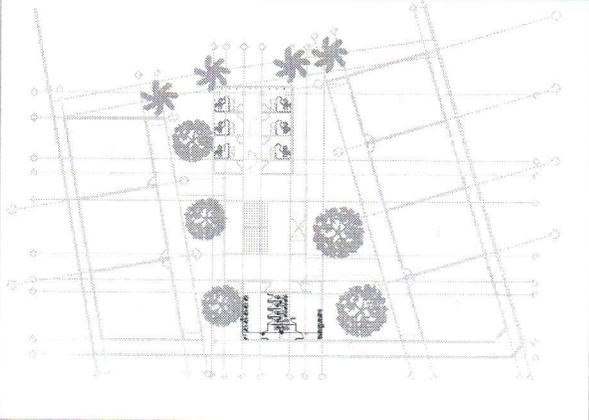



PROYECTANTE:  
**UNIVERSIDAD AUTÓNOMA DE CHIHUAHUA**

SECTOR:  
**ING. JUAN ALBERTO FERRER RAMÍREZ**  
 COORDINADOR DE CONSTRUCCIÓN

ING. JUANES LOPEZ PEREZ

TÍTULO DEL PROYECTO:  
**EDIFICIO DE AULAS**

UBICACIÓN:  
 PLANTAS DE LA CALLE DE LA CALERA DELA EXPRESO 14322

FECHA:  
 PARA DPT. DE ASESOR. DES.

ACTIVACIÓN, MEDIDAS Y CANTIDADES INDICADAS


DEBIDO A: Arq. Estela Patrón 03/01

NOMBRE DEL PLANO:  
**PLANTA HERRAMIENTA**  
 Esc. 1:100

REVISIONES
Δ
Δ
Δ
Δ
Δ
Δ
Δ
Δ
Δ
Δ




CUOTE DEL PLANO:  
**HD-03**

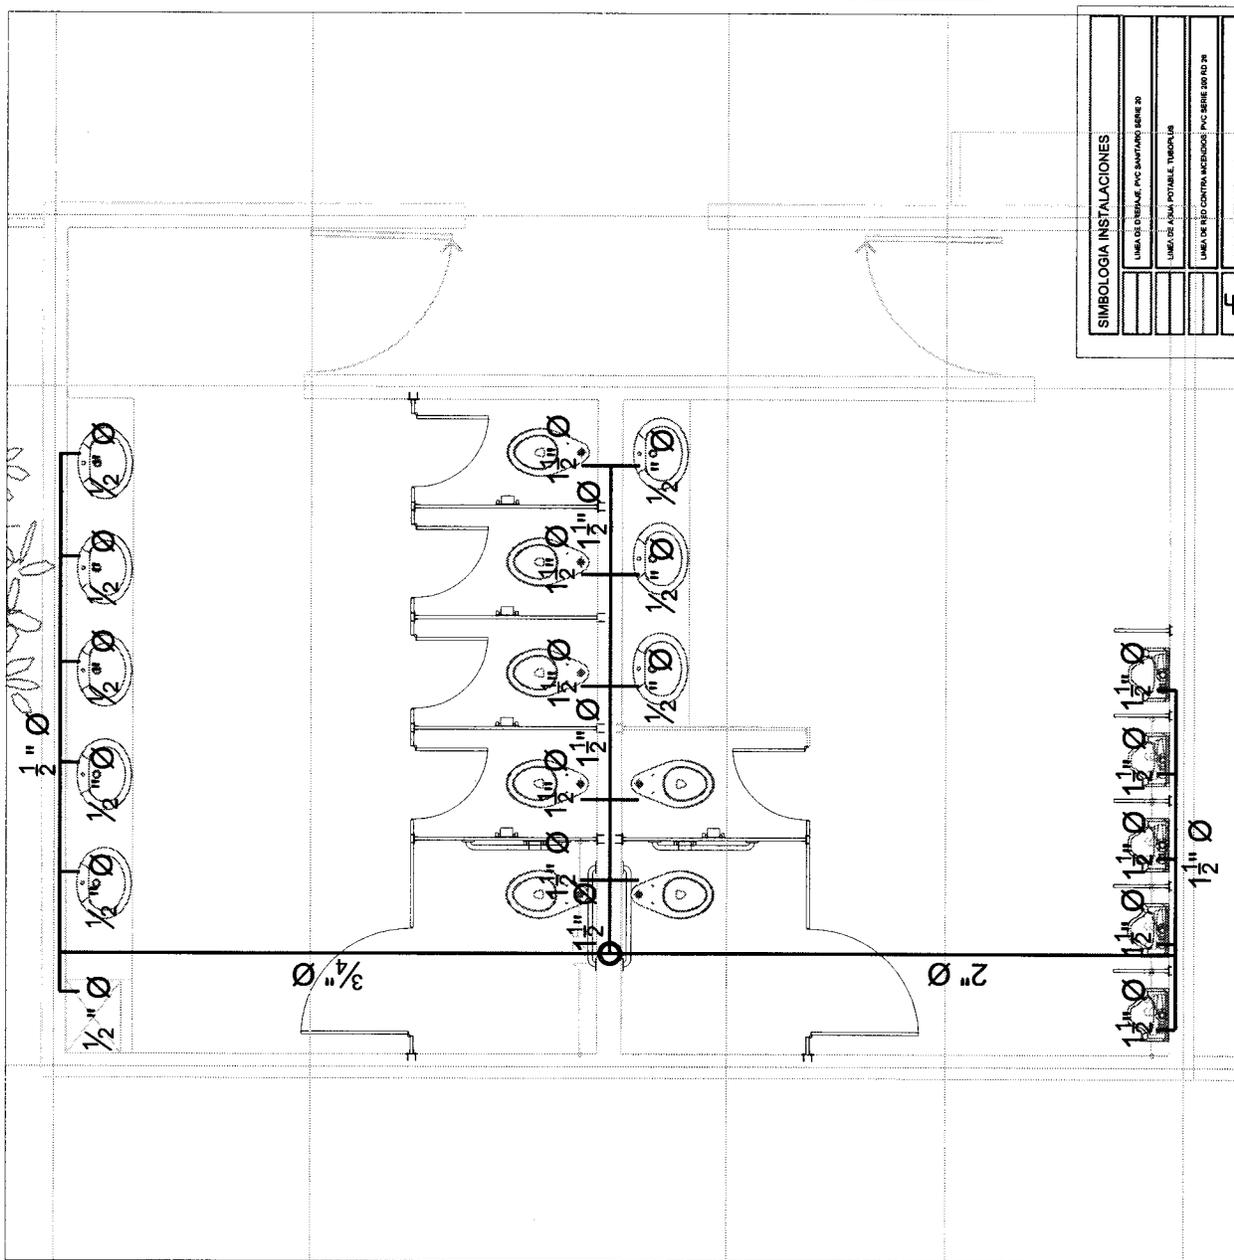

SIMBOLOGIA INSTALACIONES	
	LÍNEA DE ENTREGA, PVC SANITARIO SERIE 20
	LÍNEA DE AGUA POTABLE, TUBOPUR
	LÍNEA DE AGUA CALIENTE, PVC SERIE 200 20 IN
	VALVULA ESFERA DE PVC EN REGISTRO DESARROLLADO

**TERCER NIVEL**

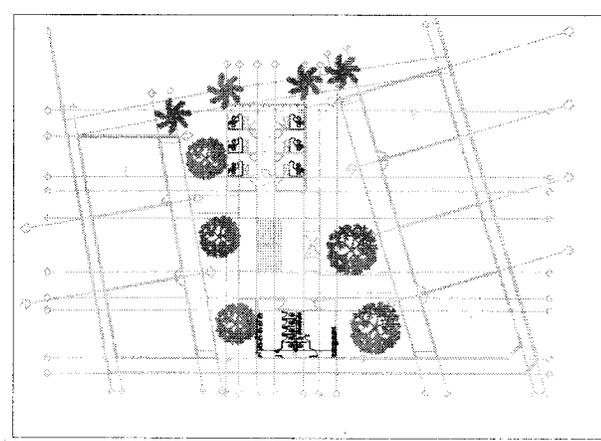





UNIVERSIDAD  
AUTONOMA DE  
CHIHUAHUA

PROPIETARIO:  
ME. LUIS ALBERTO  
FERRER RAMIREZ

COORDINADOR DE CONSTRUCCION:  
ING. ILIYES LUPREZ  
PEREZ

NOMBRE DEL PROYECTO:  
**EDIFICIO  
DE AULAS**

UBICACION:  
FACULTAD DE LA  
CULTURA FISICA  
CARRILLO MONTEZ

FECHA:  
FINO 2017  
14 JUNIO 2018

ACTIVACION: MEJORA DE  
ESCALAS, INDECADAS

DISEÑO:  
Arq. Daniela Marín  
C.A.S.


NOMBRE DEL PLANO:  
PLANTA SANITARIA  
DIN. 3182

REVISIONES

Δ	
Δ	
Δ	
Δ	
Δ	
Δ	




CLAVE DEL PLANO  
**HS-02**

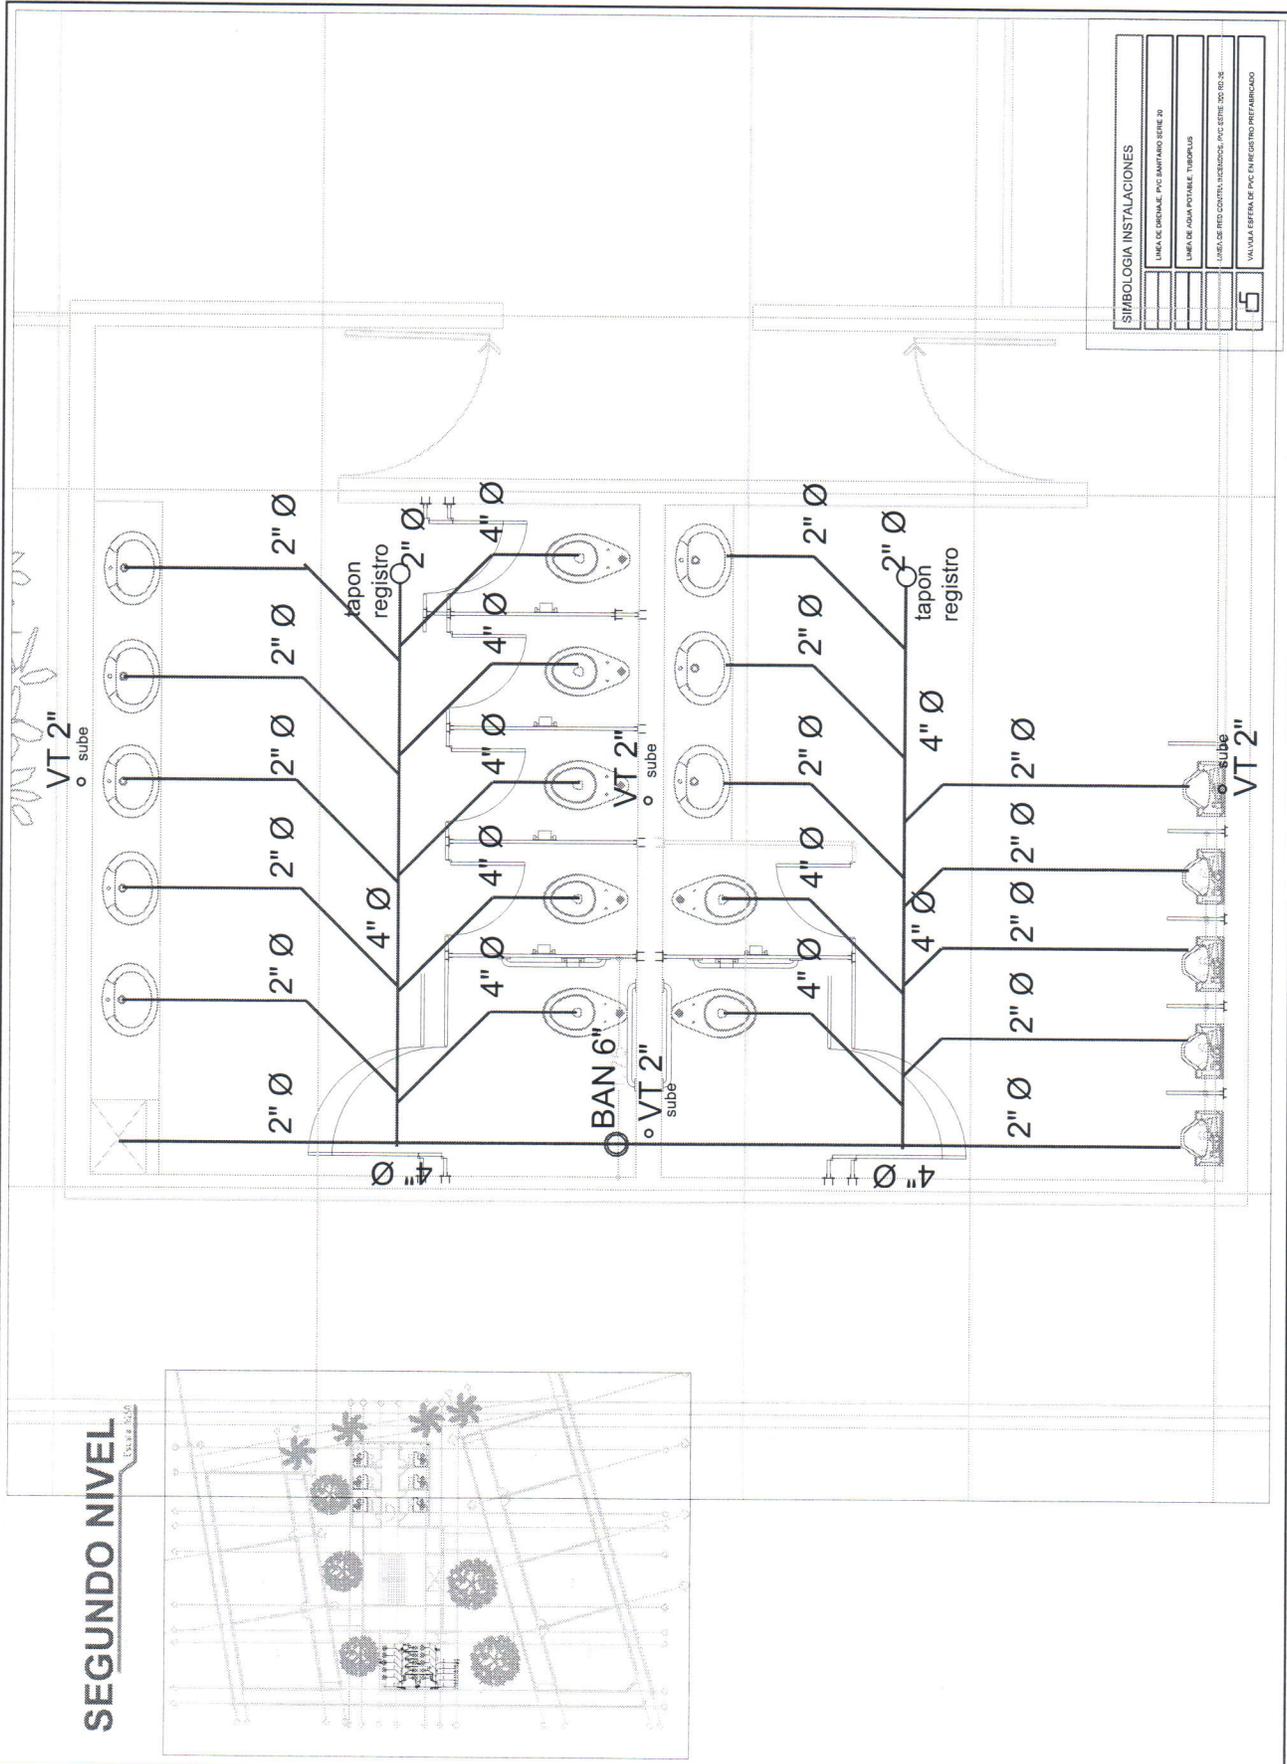

SIMBOLOGIA INSTALACIONES

	LÍNEA DE DRENALIE PVC SANITARIO SERIE 20
	LÍNEA DE AGUA POTABLE TUBOPLUS
	VALVULA DE BLOQUEO CONTRA INCENDIOS PVC SERIE 200 90 35
	VALVULA ESPECIAL DE PVC EN NEODURO PREFABRICADO

**SEGUNDO NIVEL**

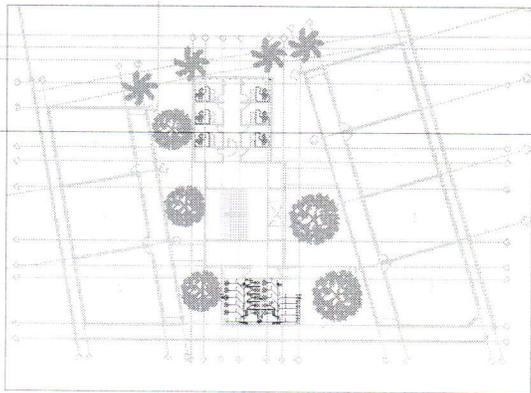



UNIVERSIDAD AUTÓNOMA DE CHIHUAHUA

PROYECTANTE:  
M.E. LUIS ALBERTO FIERRO RAMÍREZ

COORDINADOR DE CONTRATACIÓN:  
ING. ULISES LÓPEZ PÉREZ

NOMBRE DEL PROYECTO:  
**EDIFICIO DE AULAS**

UBICACIÓN:  
FACULTAD DE LA CULTURA FÍSICA CAMPUS PADRE

FECHA:  
FEBRO 2011  
DR. JAVIER DELA

ACTUALES MIEMBROS ESTANCIAS INDICADAS

DEMIADO  
ING. DANIEL MARTÍN

NOMBRE DEL PUNTO:  
PLANTA SANITARIA


ESCALA: 1:50

REVISIONES

Δ	
Δ	
Δ	
Δ	
Δ	




CLAVE DEL PLANO:  
**HS-03**




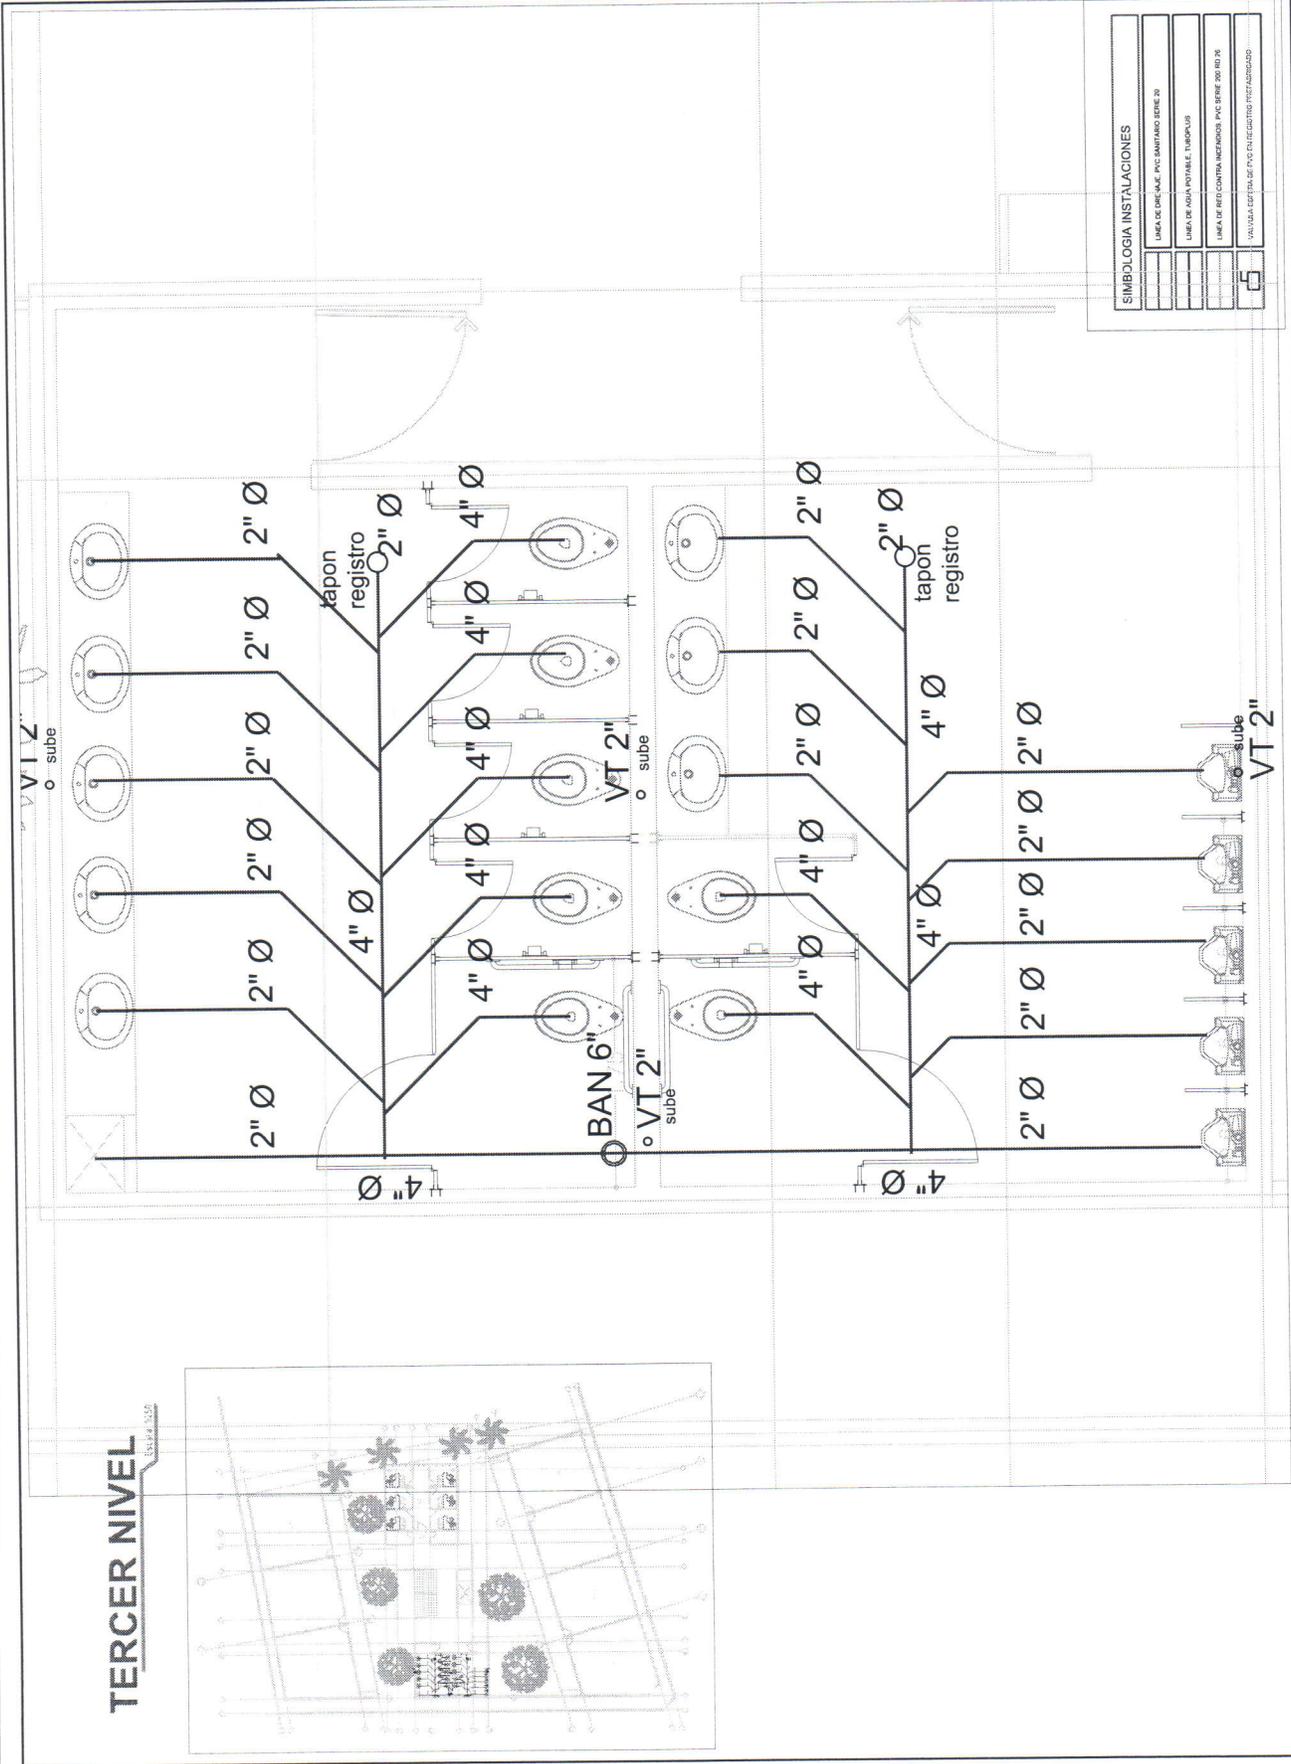


SIMBOLOGIA INSTALACIONES


[Symbol]	LINEA DE SERVICIO PVC SANITARIO SERIE 20
[Symbol]	LINEA DE AGUA POTABLE TUPOLUIS
[Symbol]	LINEA DE RED CONTRA INCENDIOS PVC SERIE 90 RED 90
[Symbol]	VALVULA ESPECIAL DE PVC CONTRA INCENDIO PROFABRICADO



**TERCER NIVEL**

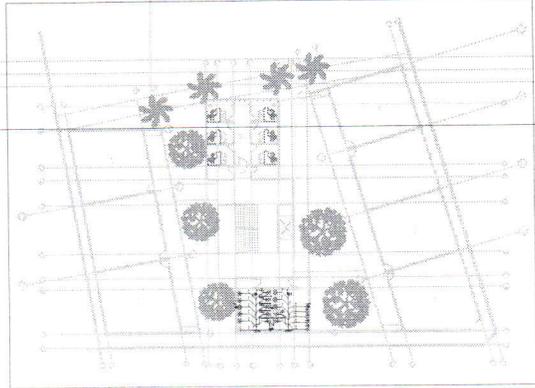

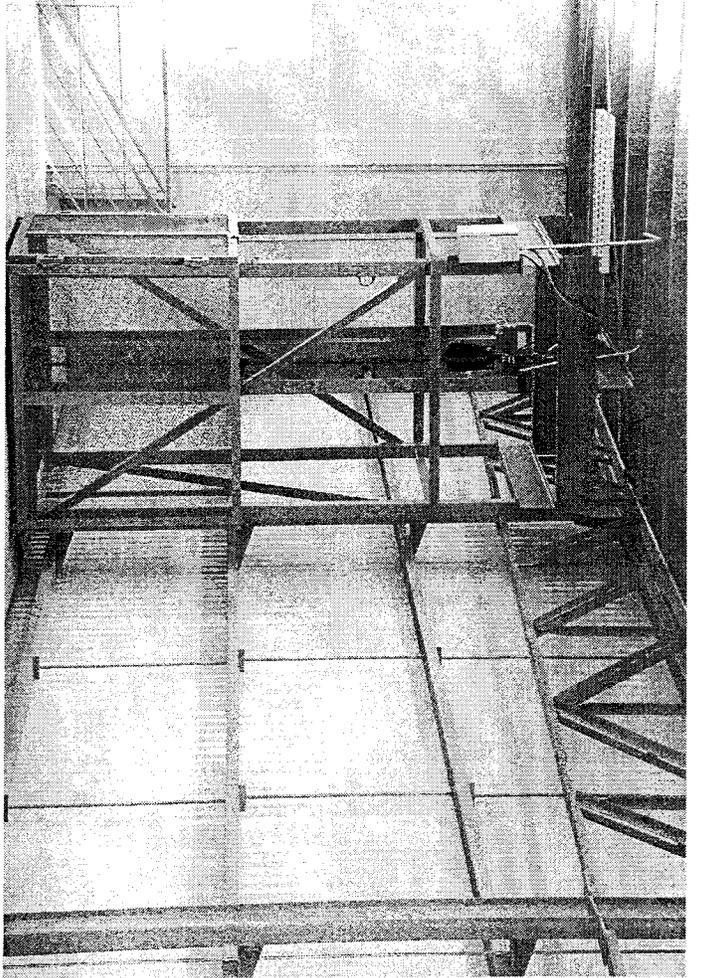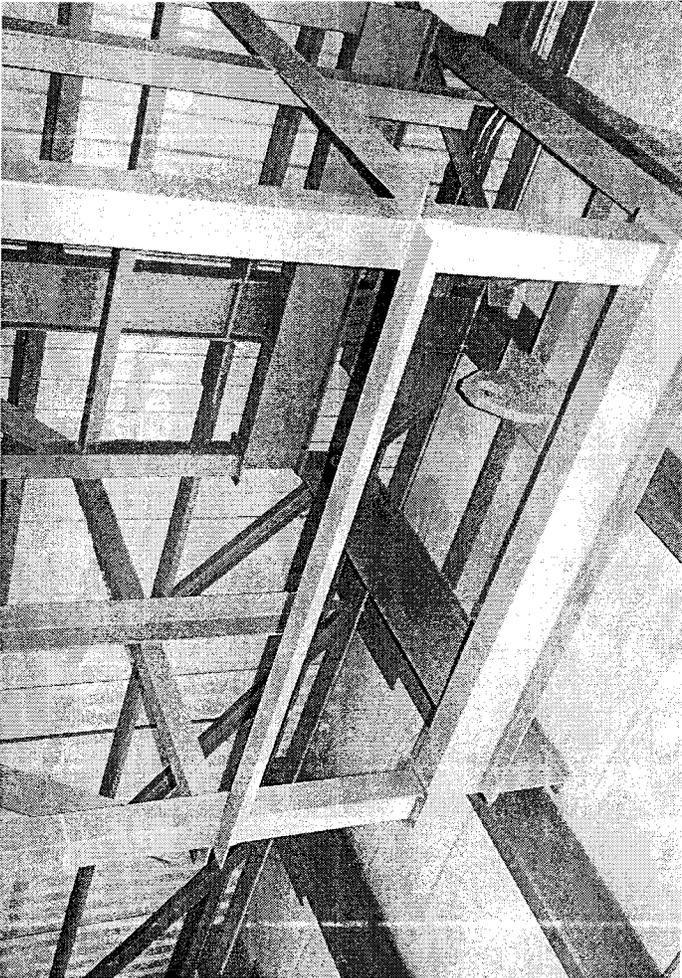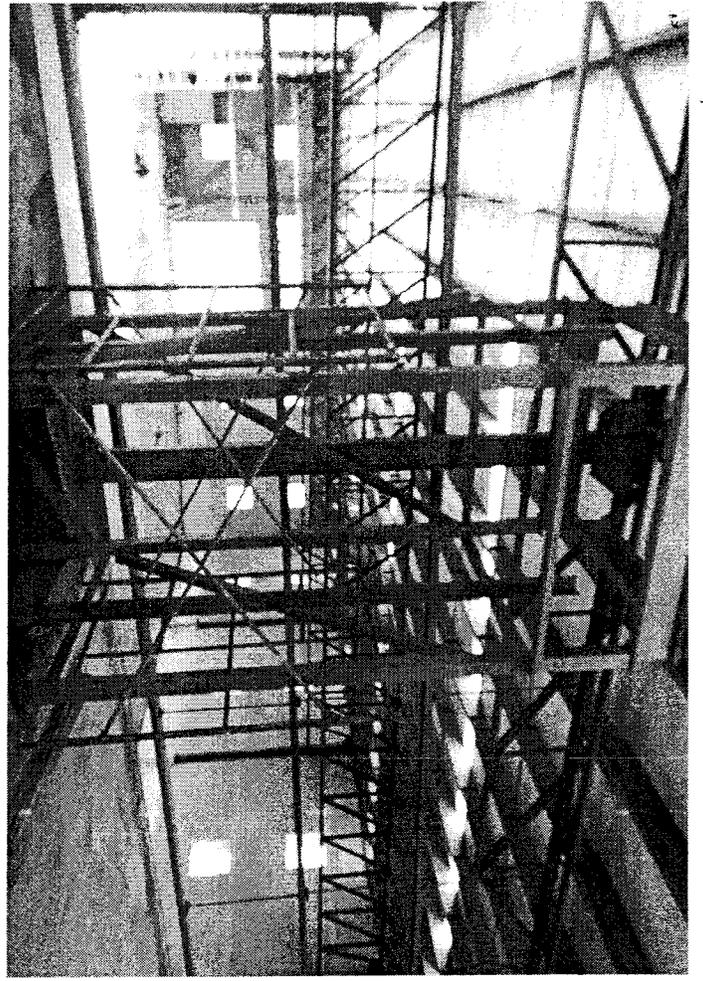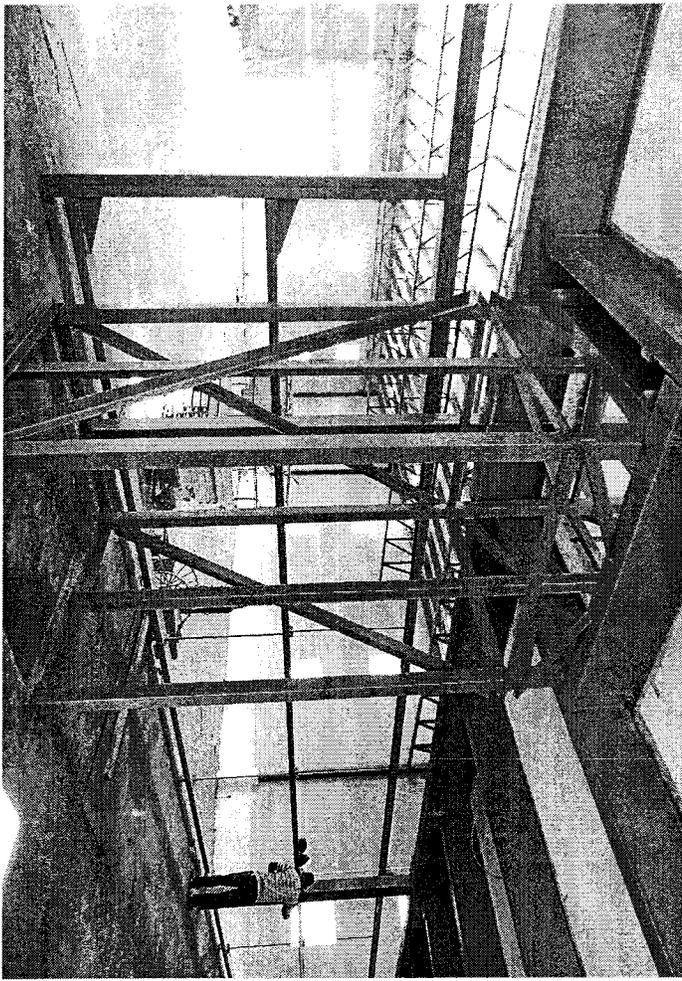



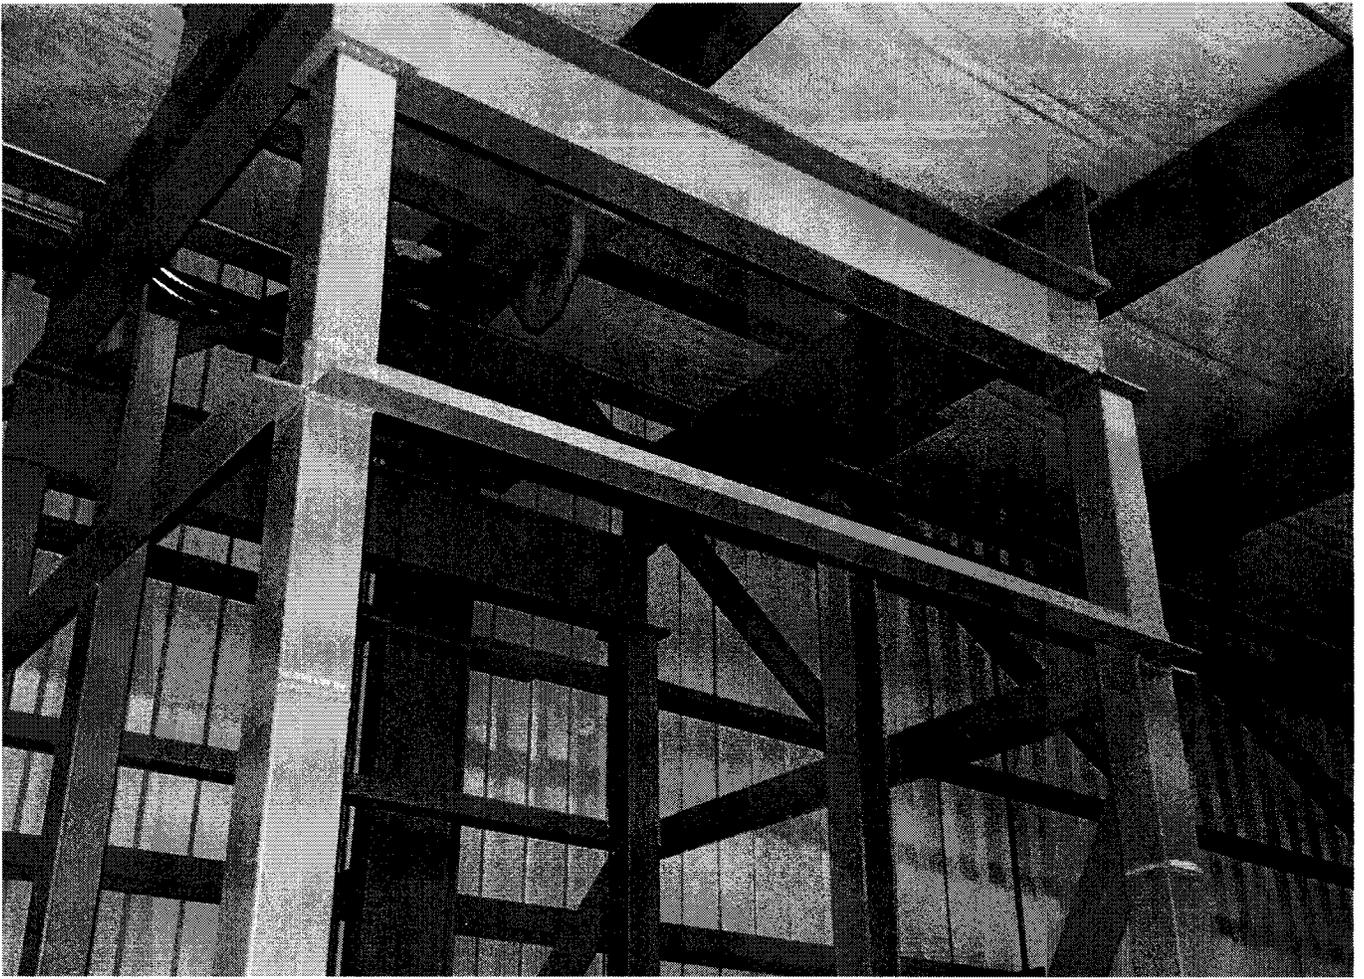

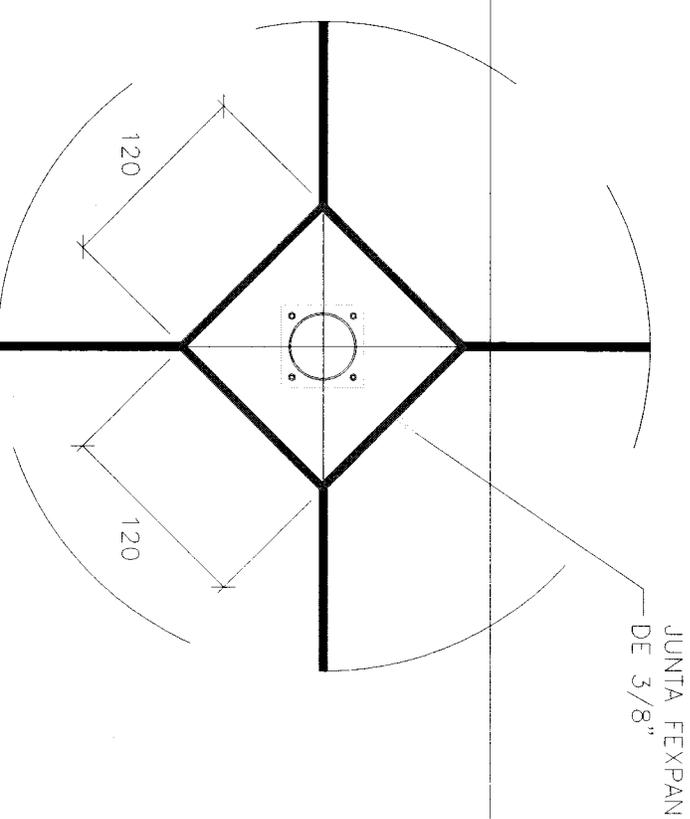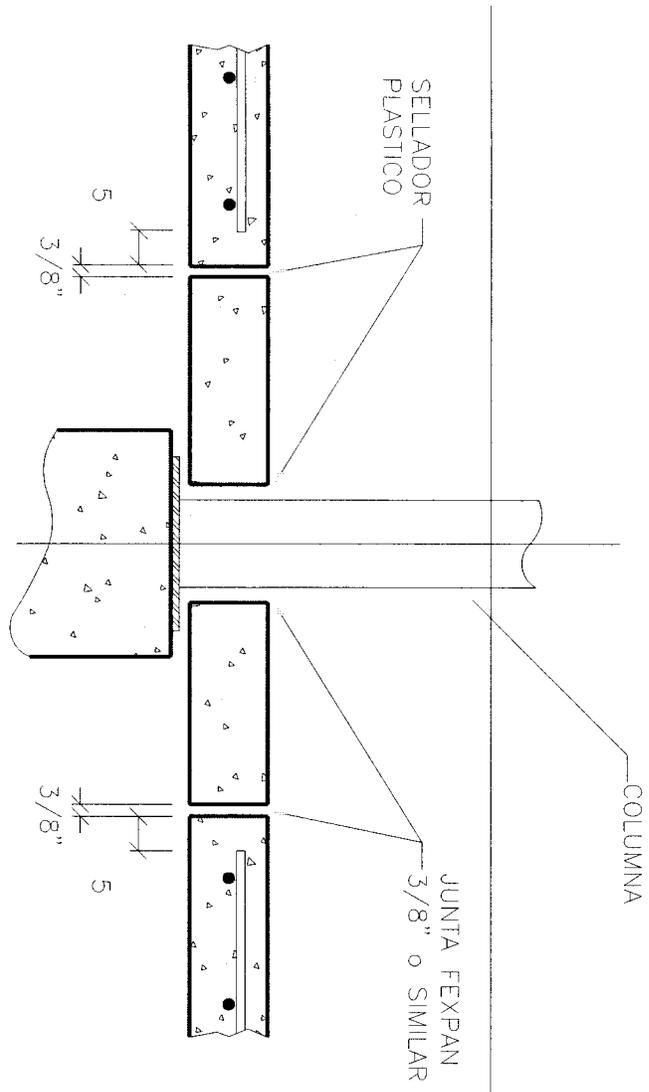

DETALLE 1

DETALLE DE JUNTAS DE AISLAMIENTO

SIN ESCALA